

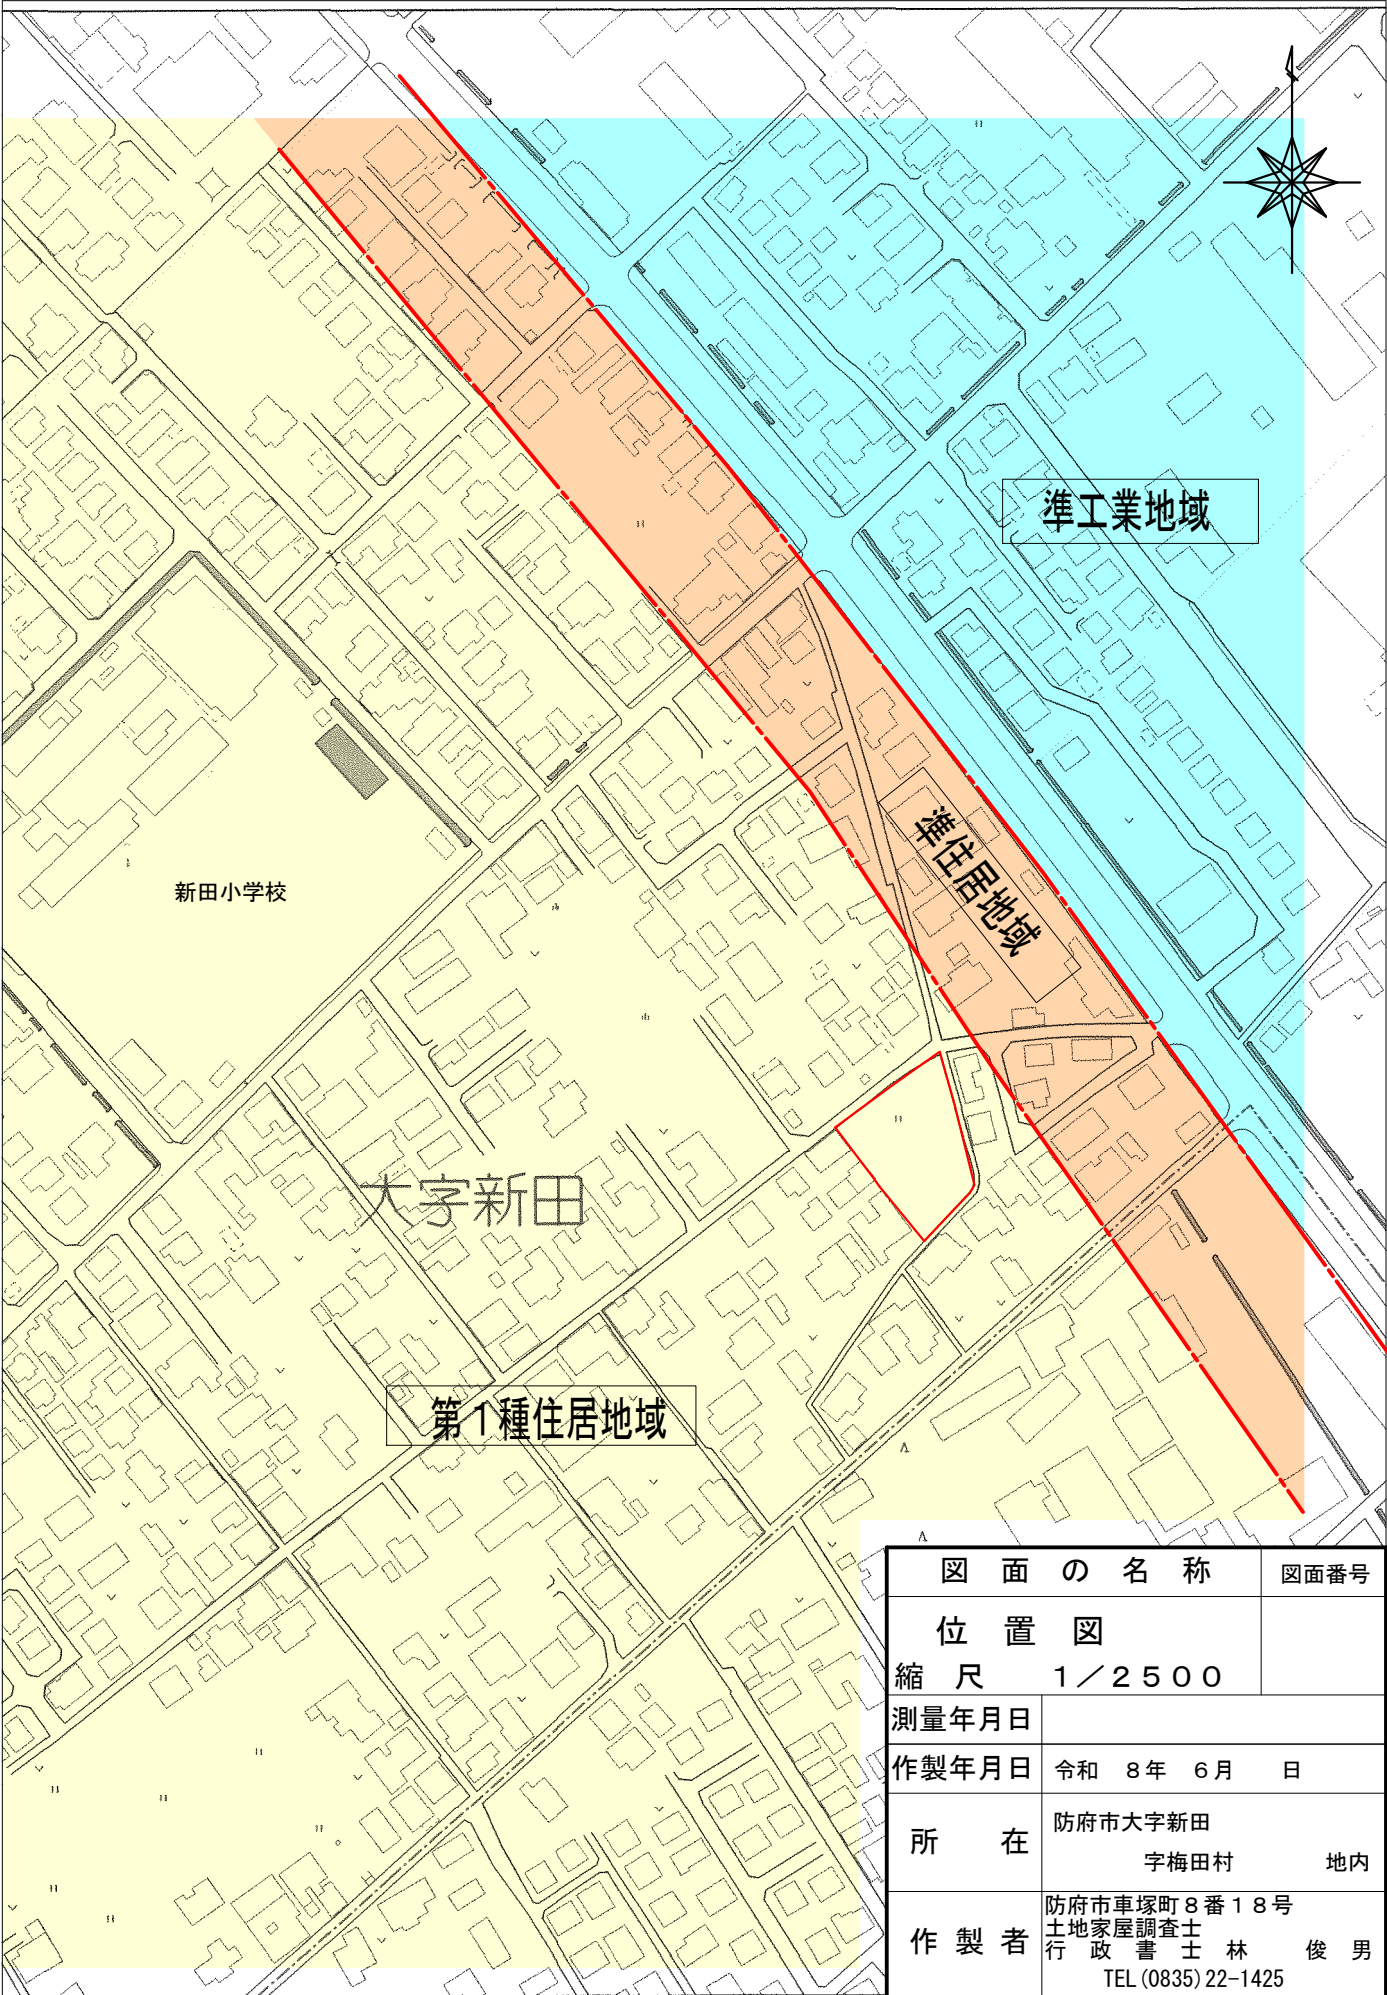



図 面 の 名 称		図面番号
位 置 図		
縮 尺	1 / 2 5 0 0	
測量年月日		
作製年月日	令和 8 年 6 月 日	
所 在	防府市大字新田 字梅田村 地内	
作 製 者	防府市車塚町8番18号 土地家屋調査士 行政書士林 俊 男 TEL (0835) 22-1425	



図面の名称		図面番号
案内図		2
縮尺 1/1500		
測量年月日		
作製年月日	令和 8 年 6 月 日	
所在	防府市大字新田 字梅田村 地内	
作製者	防府市車塚町8番18号 土地家屋調査士 行政書士林 俊 男 TEL (0835) 22-1425	




図 面 の 名 称		図面番号
現 況 図		3
縮 尺 内記		
測量年月日	令和 8 年 6 月 日 終了	
作製年月日	令和 8 年 7 月 3 0 日	
所 在	防府市大字新田 字梅田村 地内	
作 製 者	防府市車塚町 8 番 1 8 号 行 政 書 士 林 俊 男 TEL (0835) 22-1425	

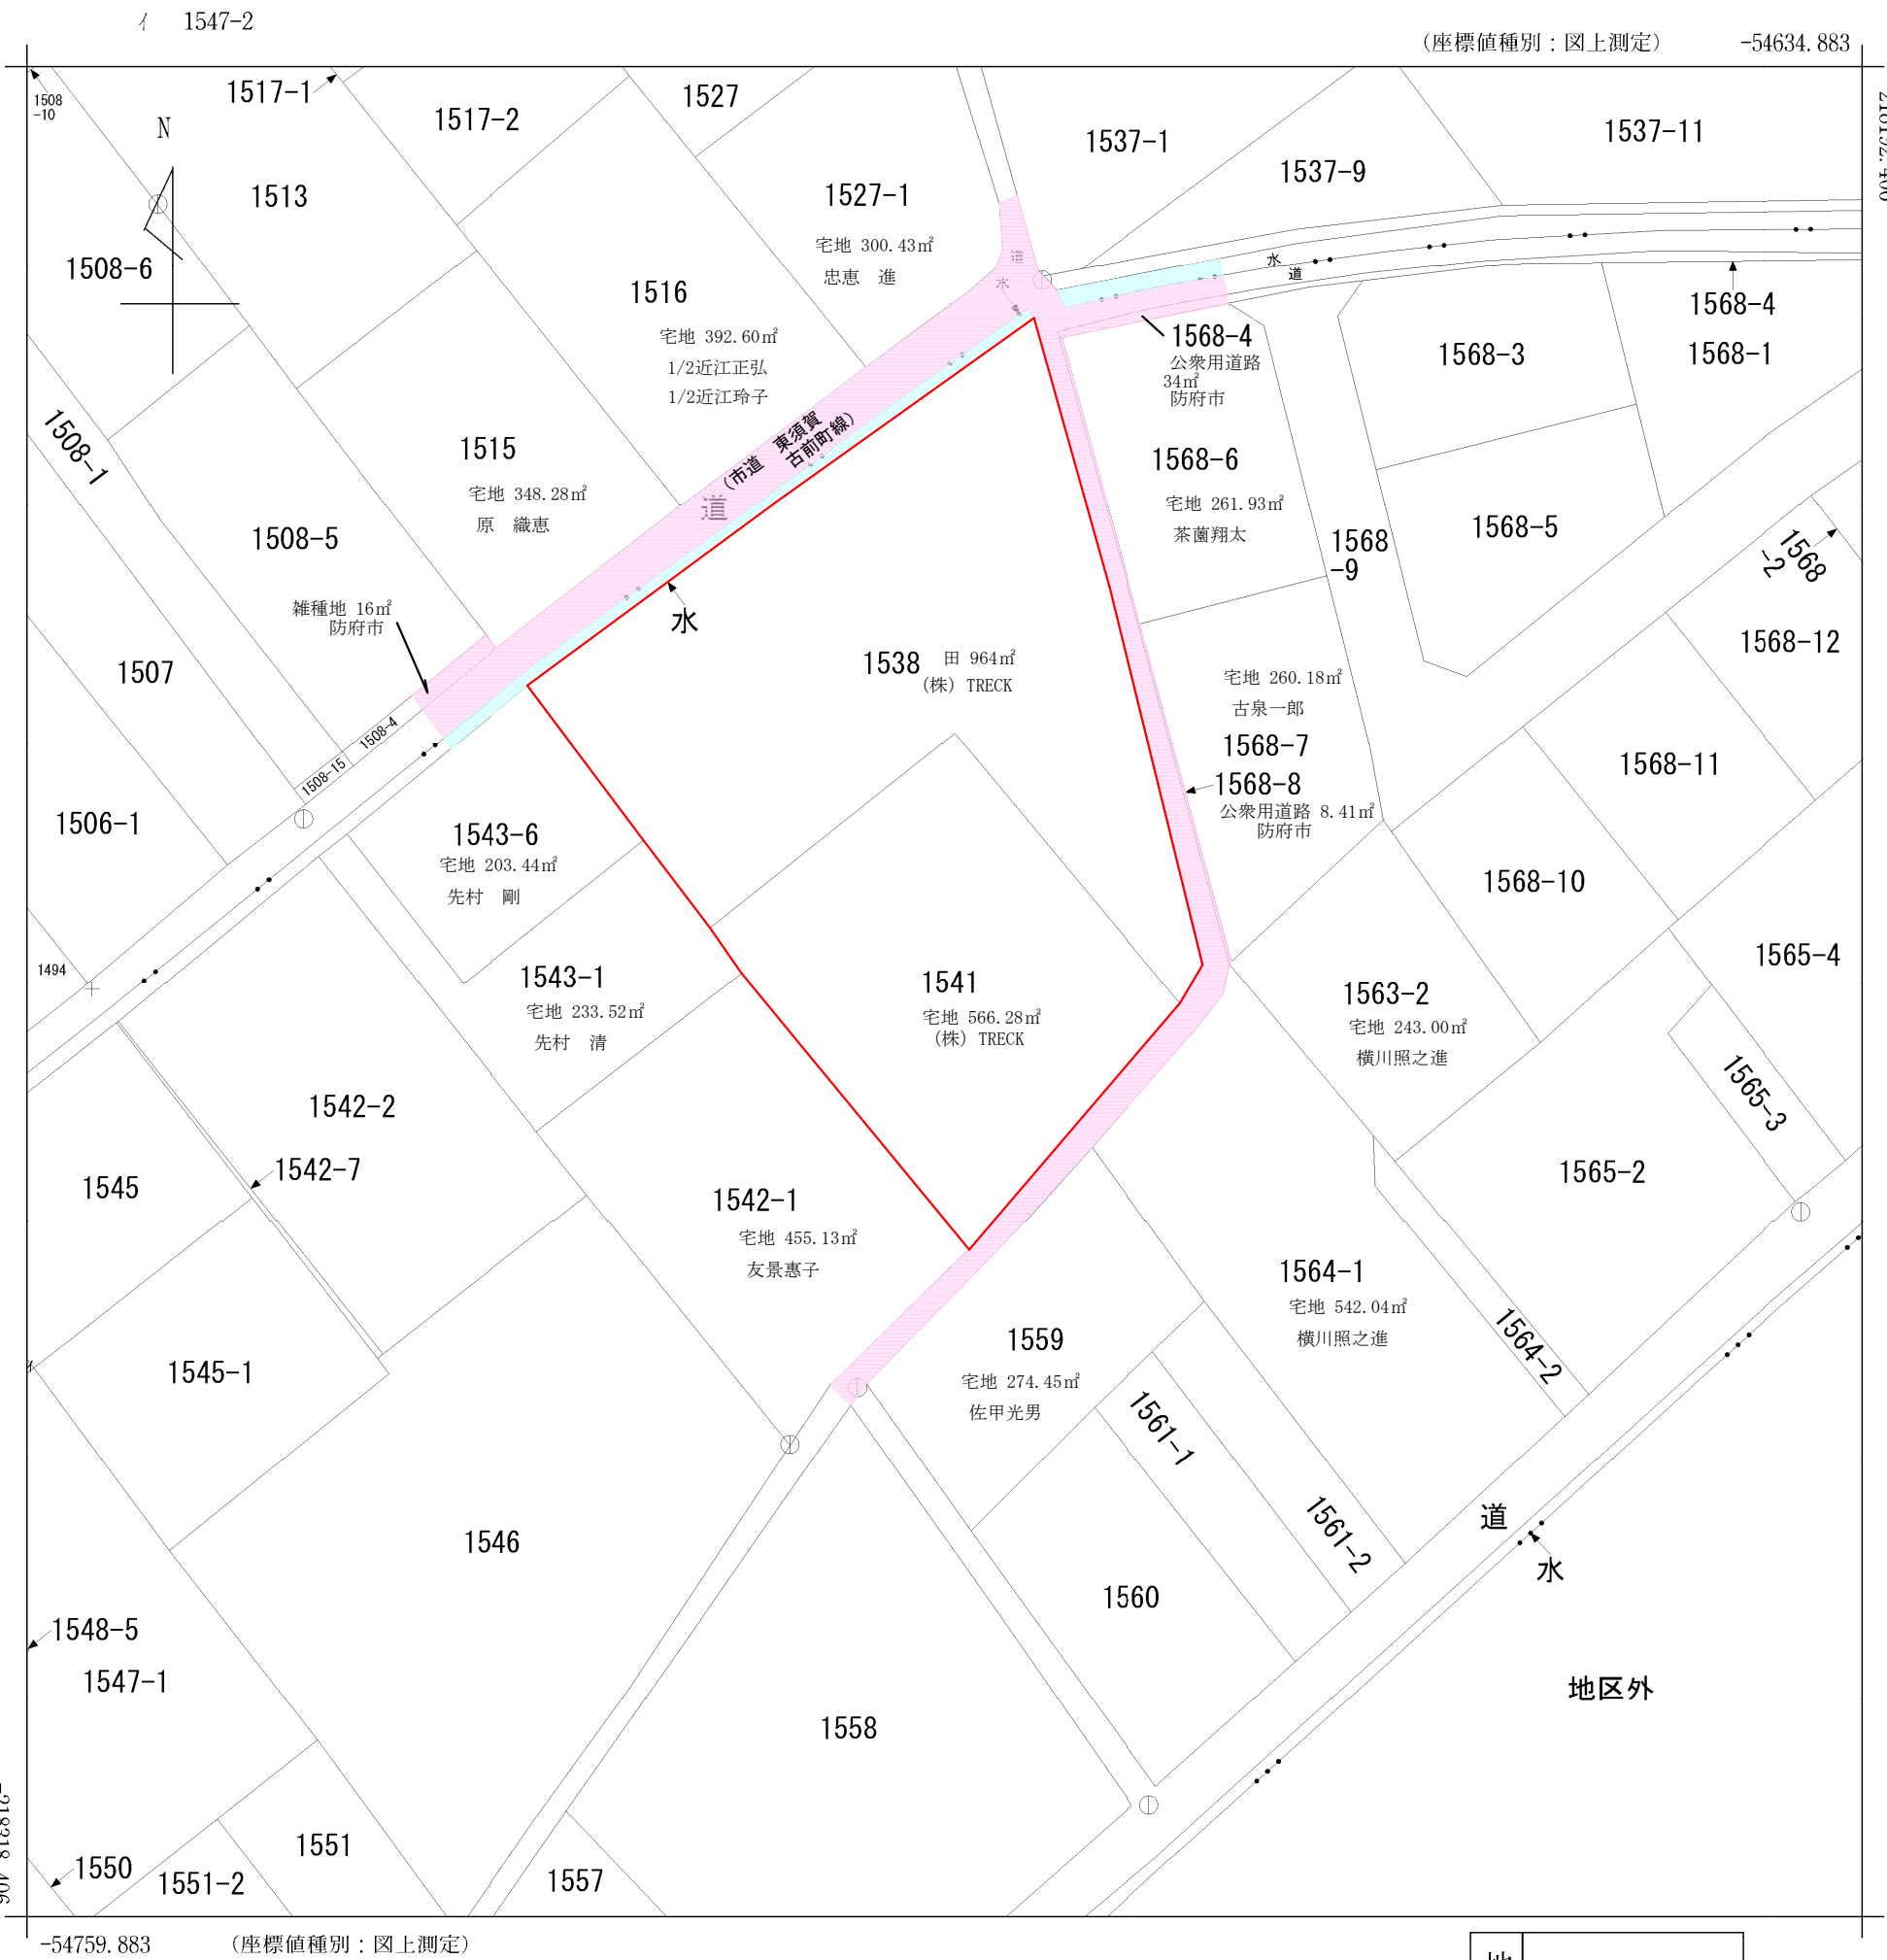


地番区域見出	大字新田
--------	------

請 求 部 分	所 在	防府市大字新田字梅田村					地 番	1541番		
出 力 縮 尺	1/500	精 度 区 分	甲三	座 標 系 番 号 又 は 記 号	Ⅲ	分 類	地図(法第 1 4 条第 1 項)		係 長	出 発 図
作 成 年 月 日	昭和44年3月				備 付 年 月 日 (原図)				補 事	
(1/1)										
図 面 の 名 称					図面番号					
公図写し図					4					
縮 尺 1 / 5 0 0										
所 在		防府市大字新田字梅田村 地内								
謄 写	法 務 局 名		山口地方法務局							
	年 月 日		令和 8 年 6 月 2 2 日							
	氏 名		防府市車塚町8番18号 土地家屋調査士 行 政 書 士 林 俊 男 TEL (0835) 22-1425							

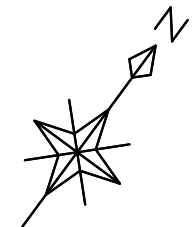

1:250

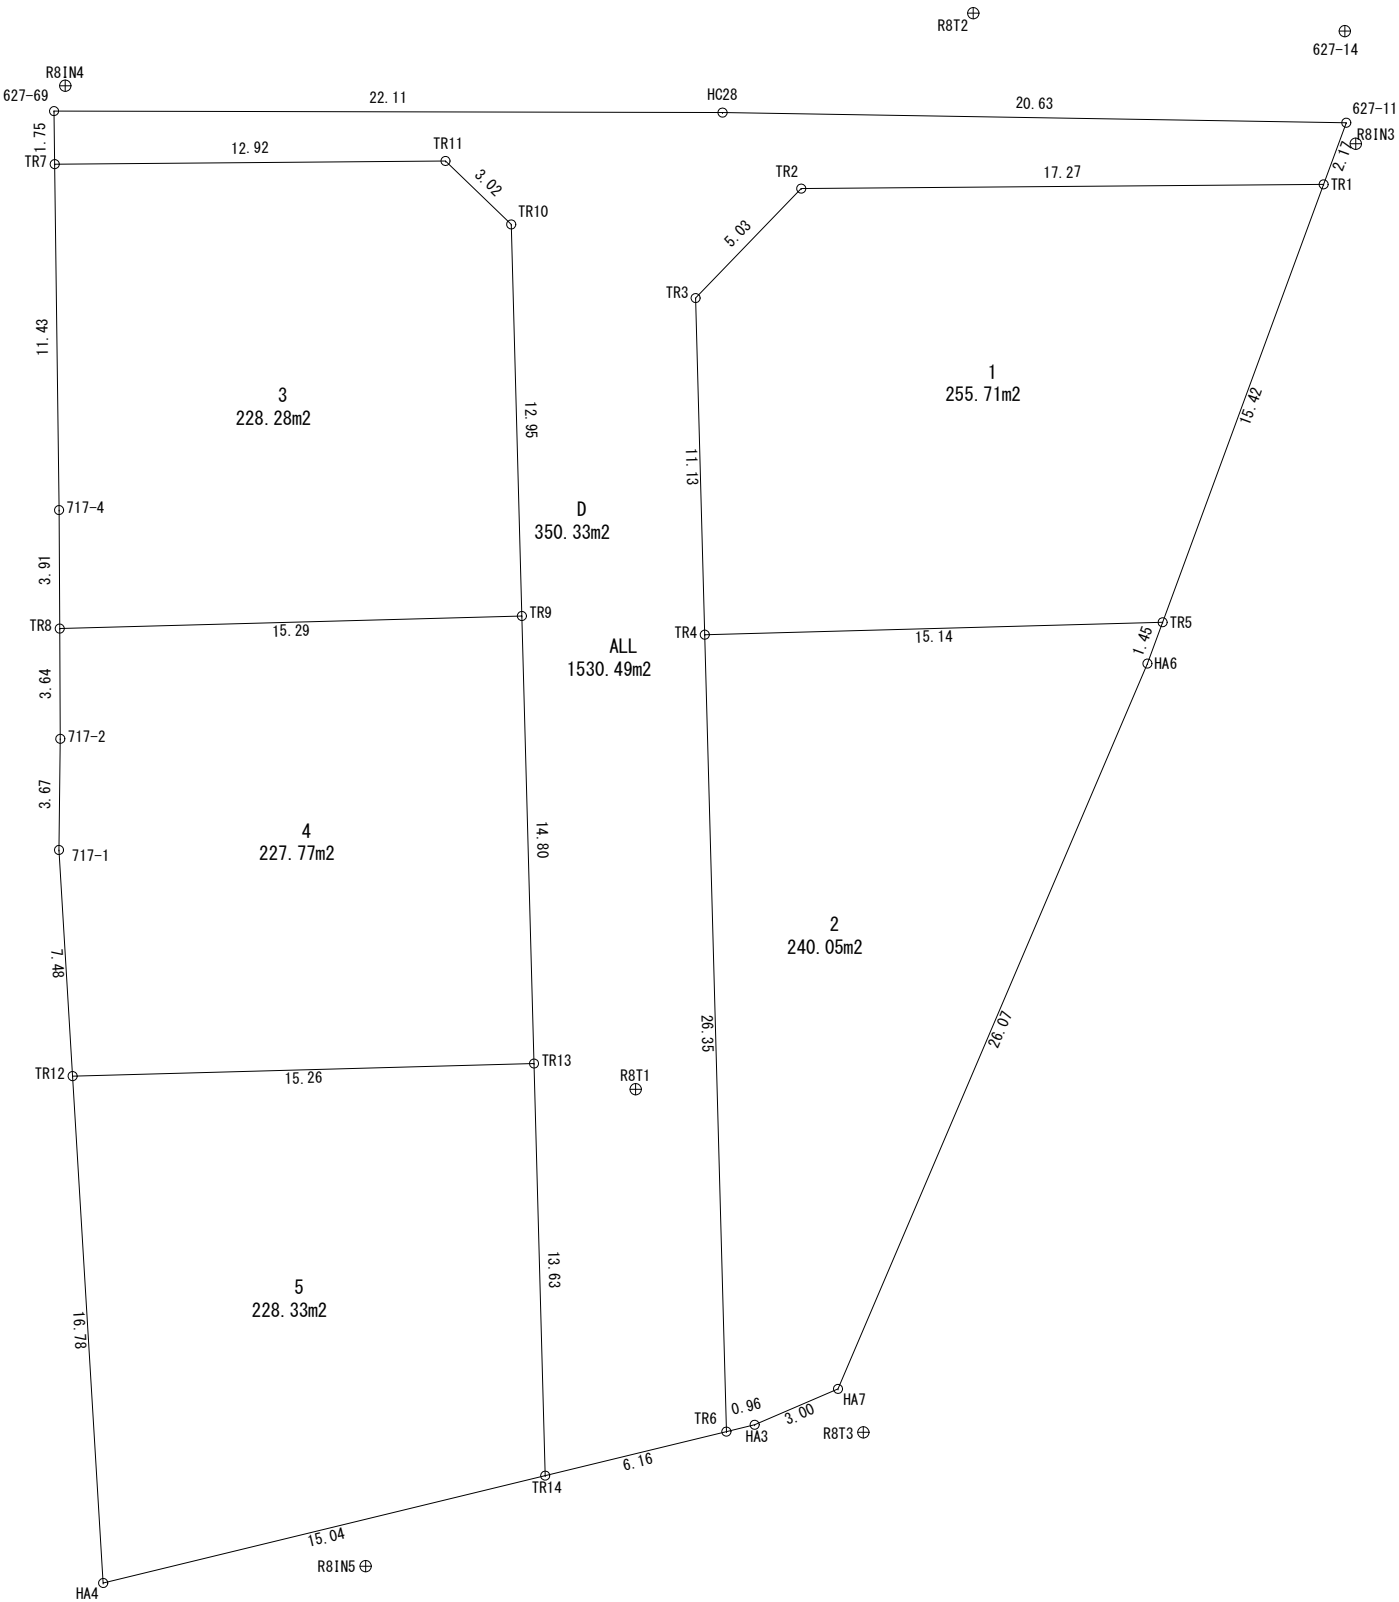

地 番	ALL		
NO	X _n	Y _n	距 離
627-69	-218234.714	-54726.121	13.19
717-4	-218245.236	-54718.163	7.56
717-2	-218251.301	-54713.645	3.67
717-1	-218254.286	-54711.500	24.27
HA4	-218272.932	-54695.949	22.17
HA3	-218255.941	-54681.704	3.00
HA7	-218253.352	-54680.188	26.07
HA6	-218227.973	-54686.172	19.05
627-11	-218209.675	-54691.482	20.63
HC28	-218221.640	-54708.290	22.11
倍 面 積			-3060.981198
面 積			1530.4905990
地 積			1530.49 m ²

地 番	1		
NO	X _n	Y _n	距 離
TR1	-218211.761	-54690.877	17.27
TR2	-218222.120	-54704.704	5.03
TR3	-218227.106	-54705.371	11.13
TR4	-218235.888	-54698.526	15.14
TR5	-218226.576	-54686.577	15.42
倍 面 積			-511.420837
面 積			255.7104185
地 積			255.71 m ²

地 番	2		
NO	X _n	Y _n	距 離
TR5	-218226.576	-54686.577	15.14
TR4	-218235.888	-54698.526	26.35
TR6	-218256.678	-54682.322	0.96
HA3	-218255.941	-54681.704	3.00
HA7	-218253.352	-54680.188	26.07
HA6	-218227.973	-54686.172	1.45
倍 面 積			-480.102713
面 積			240.0513565
地 積			240.05 m ²


地 番	3		
NO	X _n	Y _n	距 離
TR7	-218236.113	-54725.063	11.43
717-4	-218245.236	-54718.163	3.91
TR8	-218248.378	-54715.822	15.29
TR9	-218238.978	-54703.762	12.95
TR10	-218228.763	-54711.724	3.02
TR11	-218228.363	-54714.718	12.92
倍 面 積			-456.578528
面 積			228.2892640
地 積			228.28 m ²

地 番	4		
NO	X _n	Y _n	距 離
TR8	-218248.378	-54715.822	3.64
717-2	-218251.301	-54713.645	3.67
717-1	-218254.286	-54711.500	7.48
TR12	-218260.038	-54706.703	15.26
TR13	-218250.653	-54694.663	14.80
TR9	-218238.978	-54703.762	15.29
倍 面 積			-455.551337
面 積			227.7756685
地 積			227.77 m ²

地 番	5		
NO	X _n	Y _n	距 離
TR12	-218260.038	-54706.703	16.78
HA4	-218272.932	-54695.949	15.04
TR14	-218261.404	-54686.284	13.63
TR13	-218250.653	-54694.663	15.26
倍 面 積			-456.671577
面 積			228.3357885
地 積			228.33 m ²

地 番	D		
NO	X _n	Y _n	距 離
627-69	-218234.714	-54726.121	1.75
TR7	-218236.113	-54725.063	12.92
TR11	-218228.363	-54714.718	3.02
TR10	-218228.763	-54711.724	12.95
TR9	-218238.978	-54703.762	14.80
TR13	-218250.653	-54694.663	13.63
TR14	-218261.404	-54686.284	6.16
TR6	-218256.678	-54682.322	26.35
TR4	-218235.888	-54698.526	11.13
TR3	-218227.106	-54705.371	5.03
TR2	-218222.120	-54704.704	17.27
TR1	-218211.761	-54690.877	2.17
627-11	-218209.675	-54691.482	20.63
HC28	-218221.640	-54708.290	22.11
倍 面 積			-700.660689
面 積			350.3303445
地 積			350.33 m ²

図 面 の 名 称		図面番号
求 積 図		5
縮 尺 内記		
測量年月日	令和 8 年 6 月 日 終了	
作製年月日	令和 8 年 7 月 2 3 日	
所 在	防府市大字新田 字梅田村 地内	
作 製 者	防府市車塚町8番18号 行 政 書 士 林 俊 男 TEL (0835) 22-1425	

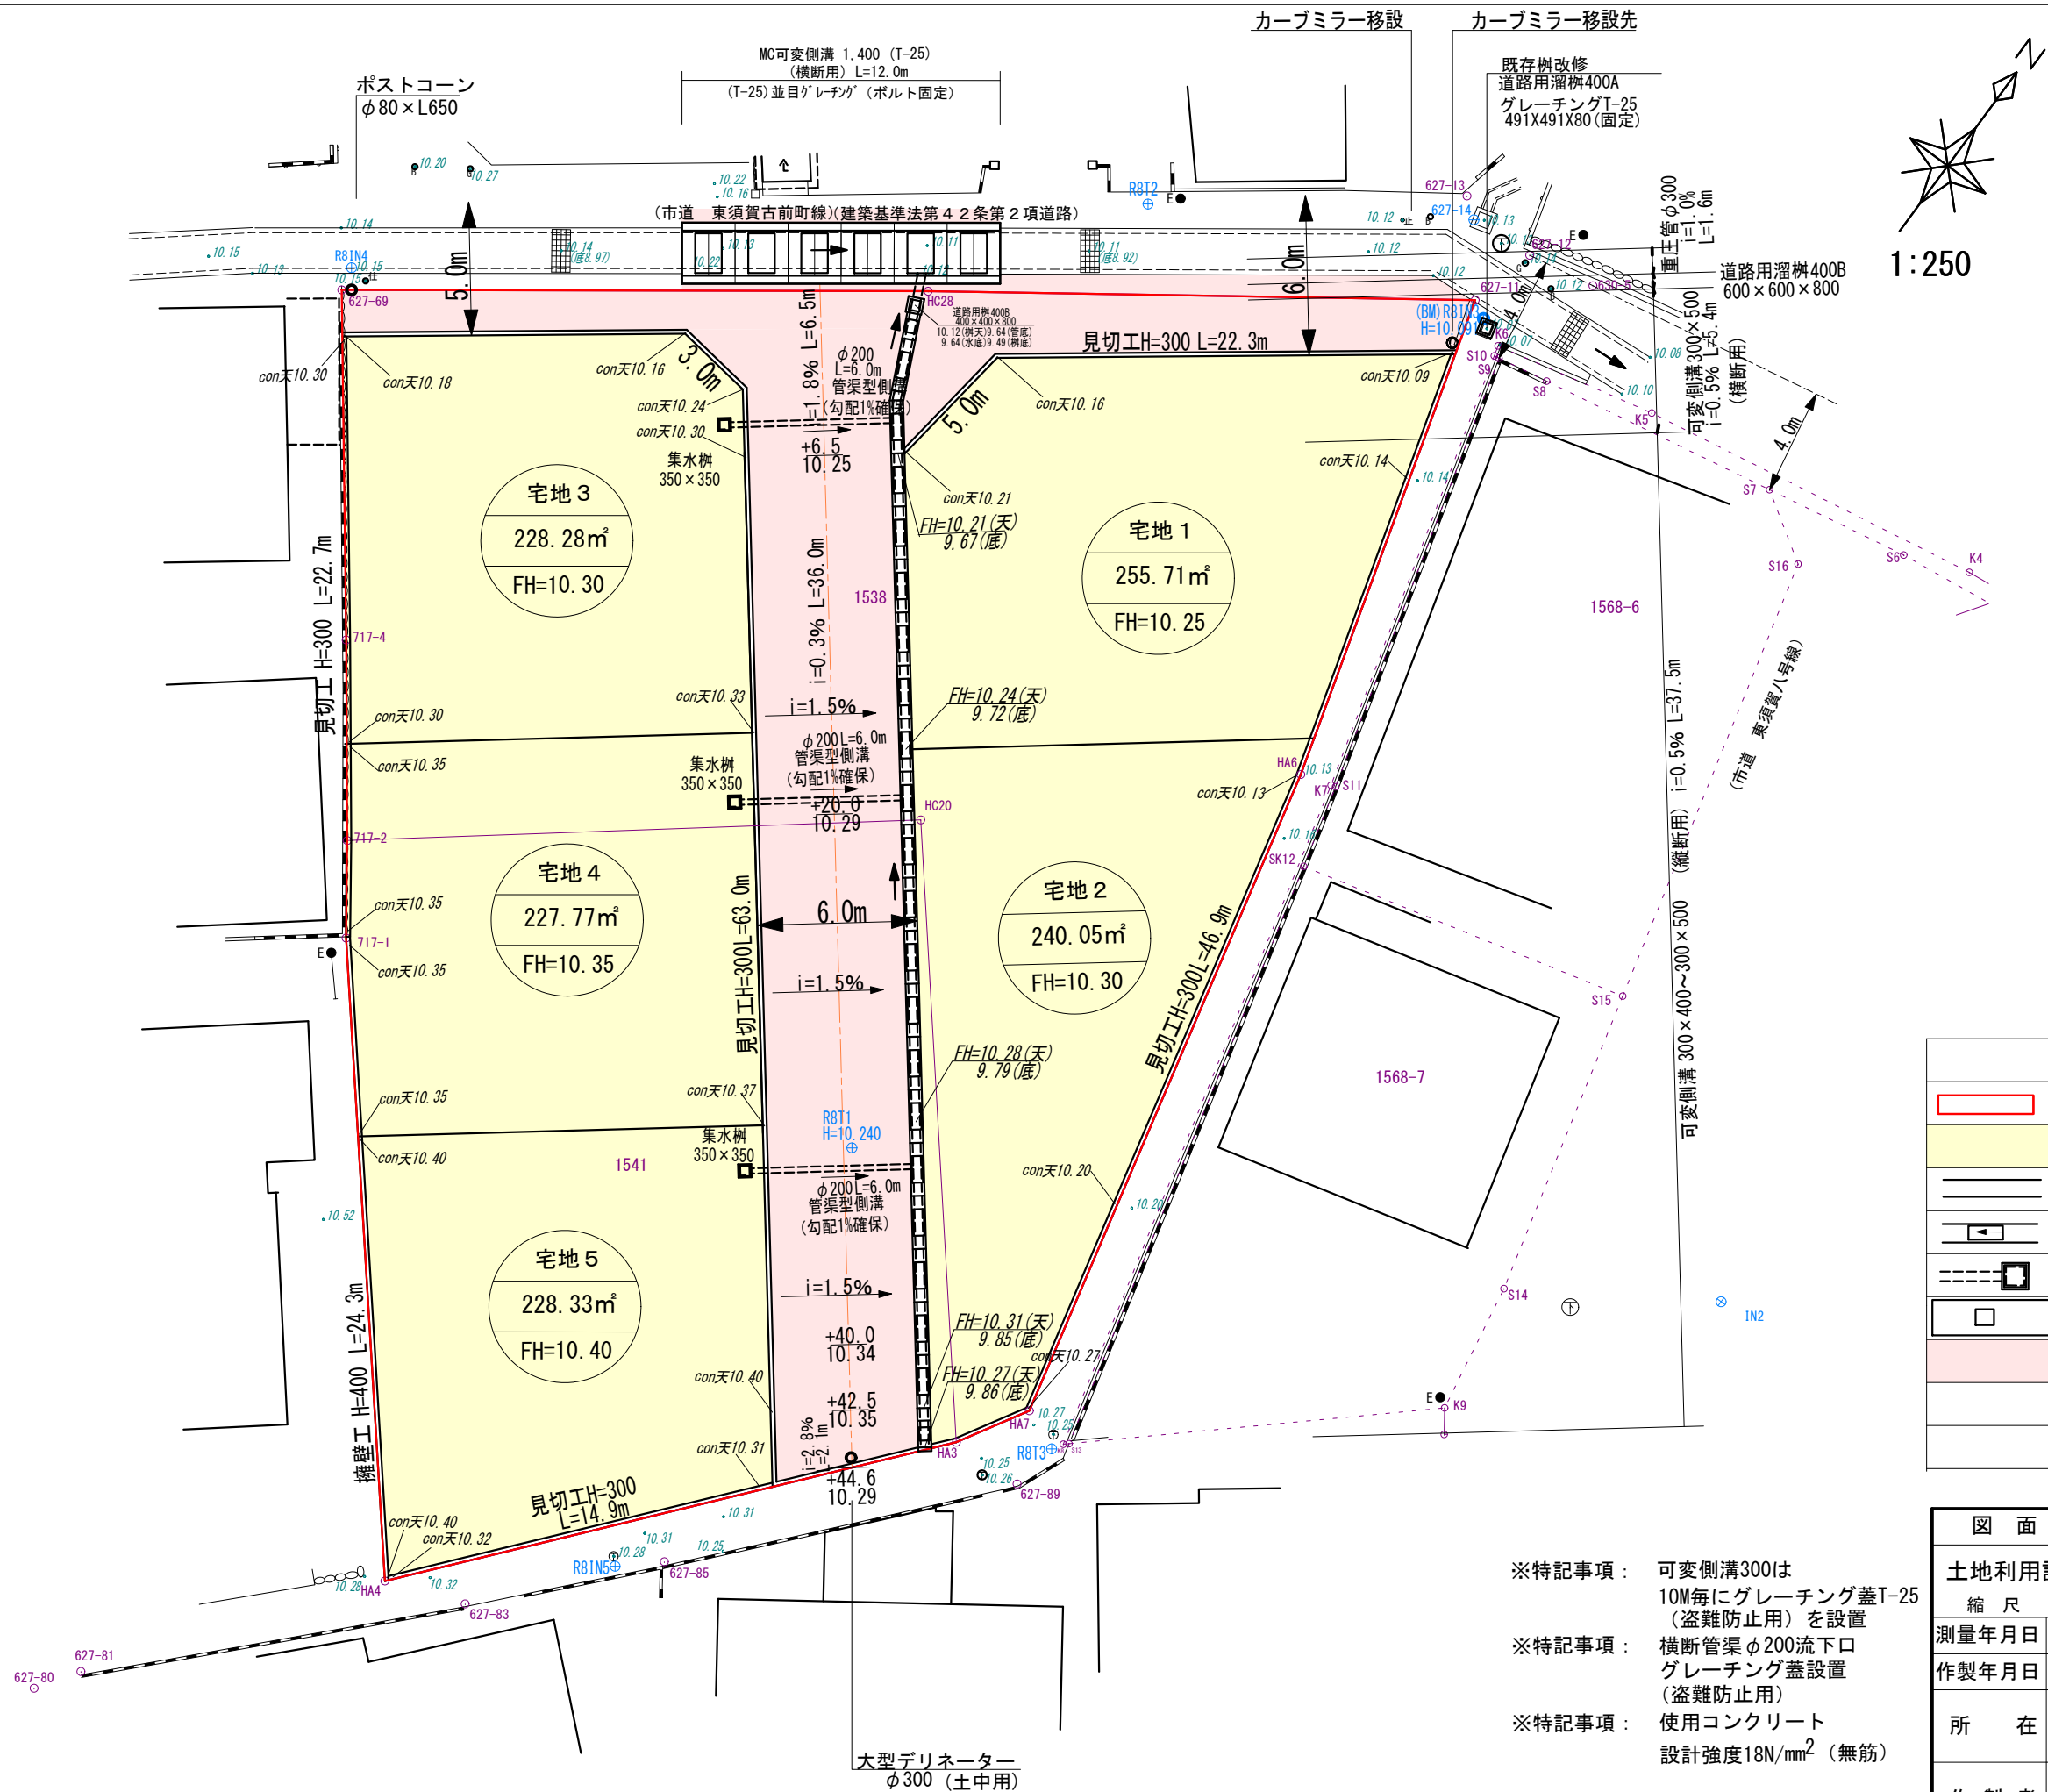



※特記事項： 可変側溝300は
10M毎にグレーチング蓋T-25
（盗難防止用）を設置

※特記事項： 横断管渠φ200流下口
グレーチング蓋設置
（盗難防止用）



※特記事項： 使用コンクリート
設計強度18N/mm²（無筋）

凡 例	
	開発区域 A=1,530.49㎡
	宅 地(盛土)
	擁 壁
	排水構造物
	集水樹
	床板工
	As舗装（開発道路）

図 面 の 名 称		図面番号
土地利用計画図平面図		6
縮 尺	内 記	
測量年月日	令和 8 年 6 月	日 終了
作製年月日	令和 8 年 9 月 2 8 日	
所 在	防府市大字新田 字梅田村 地内	
作 製 者	防府市車塚町 8 番 1 8 号 行 政 書 士 林 俊 男 TEL (0835) 22-1425	

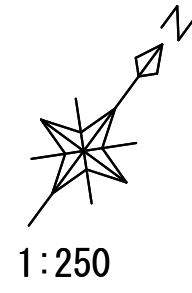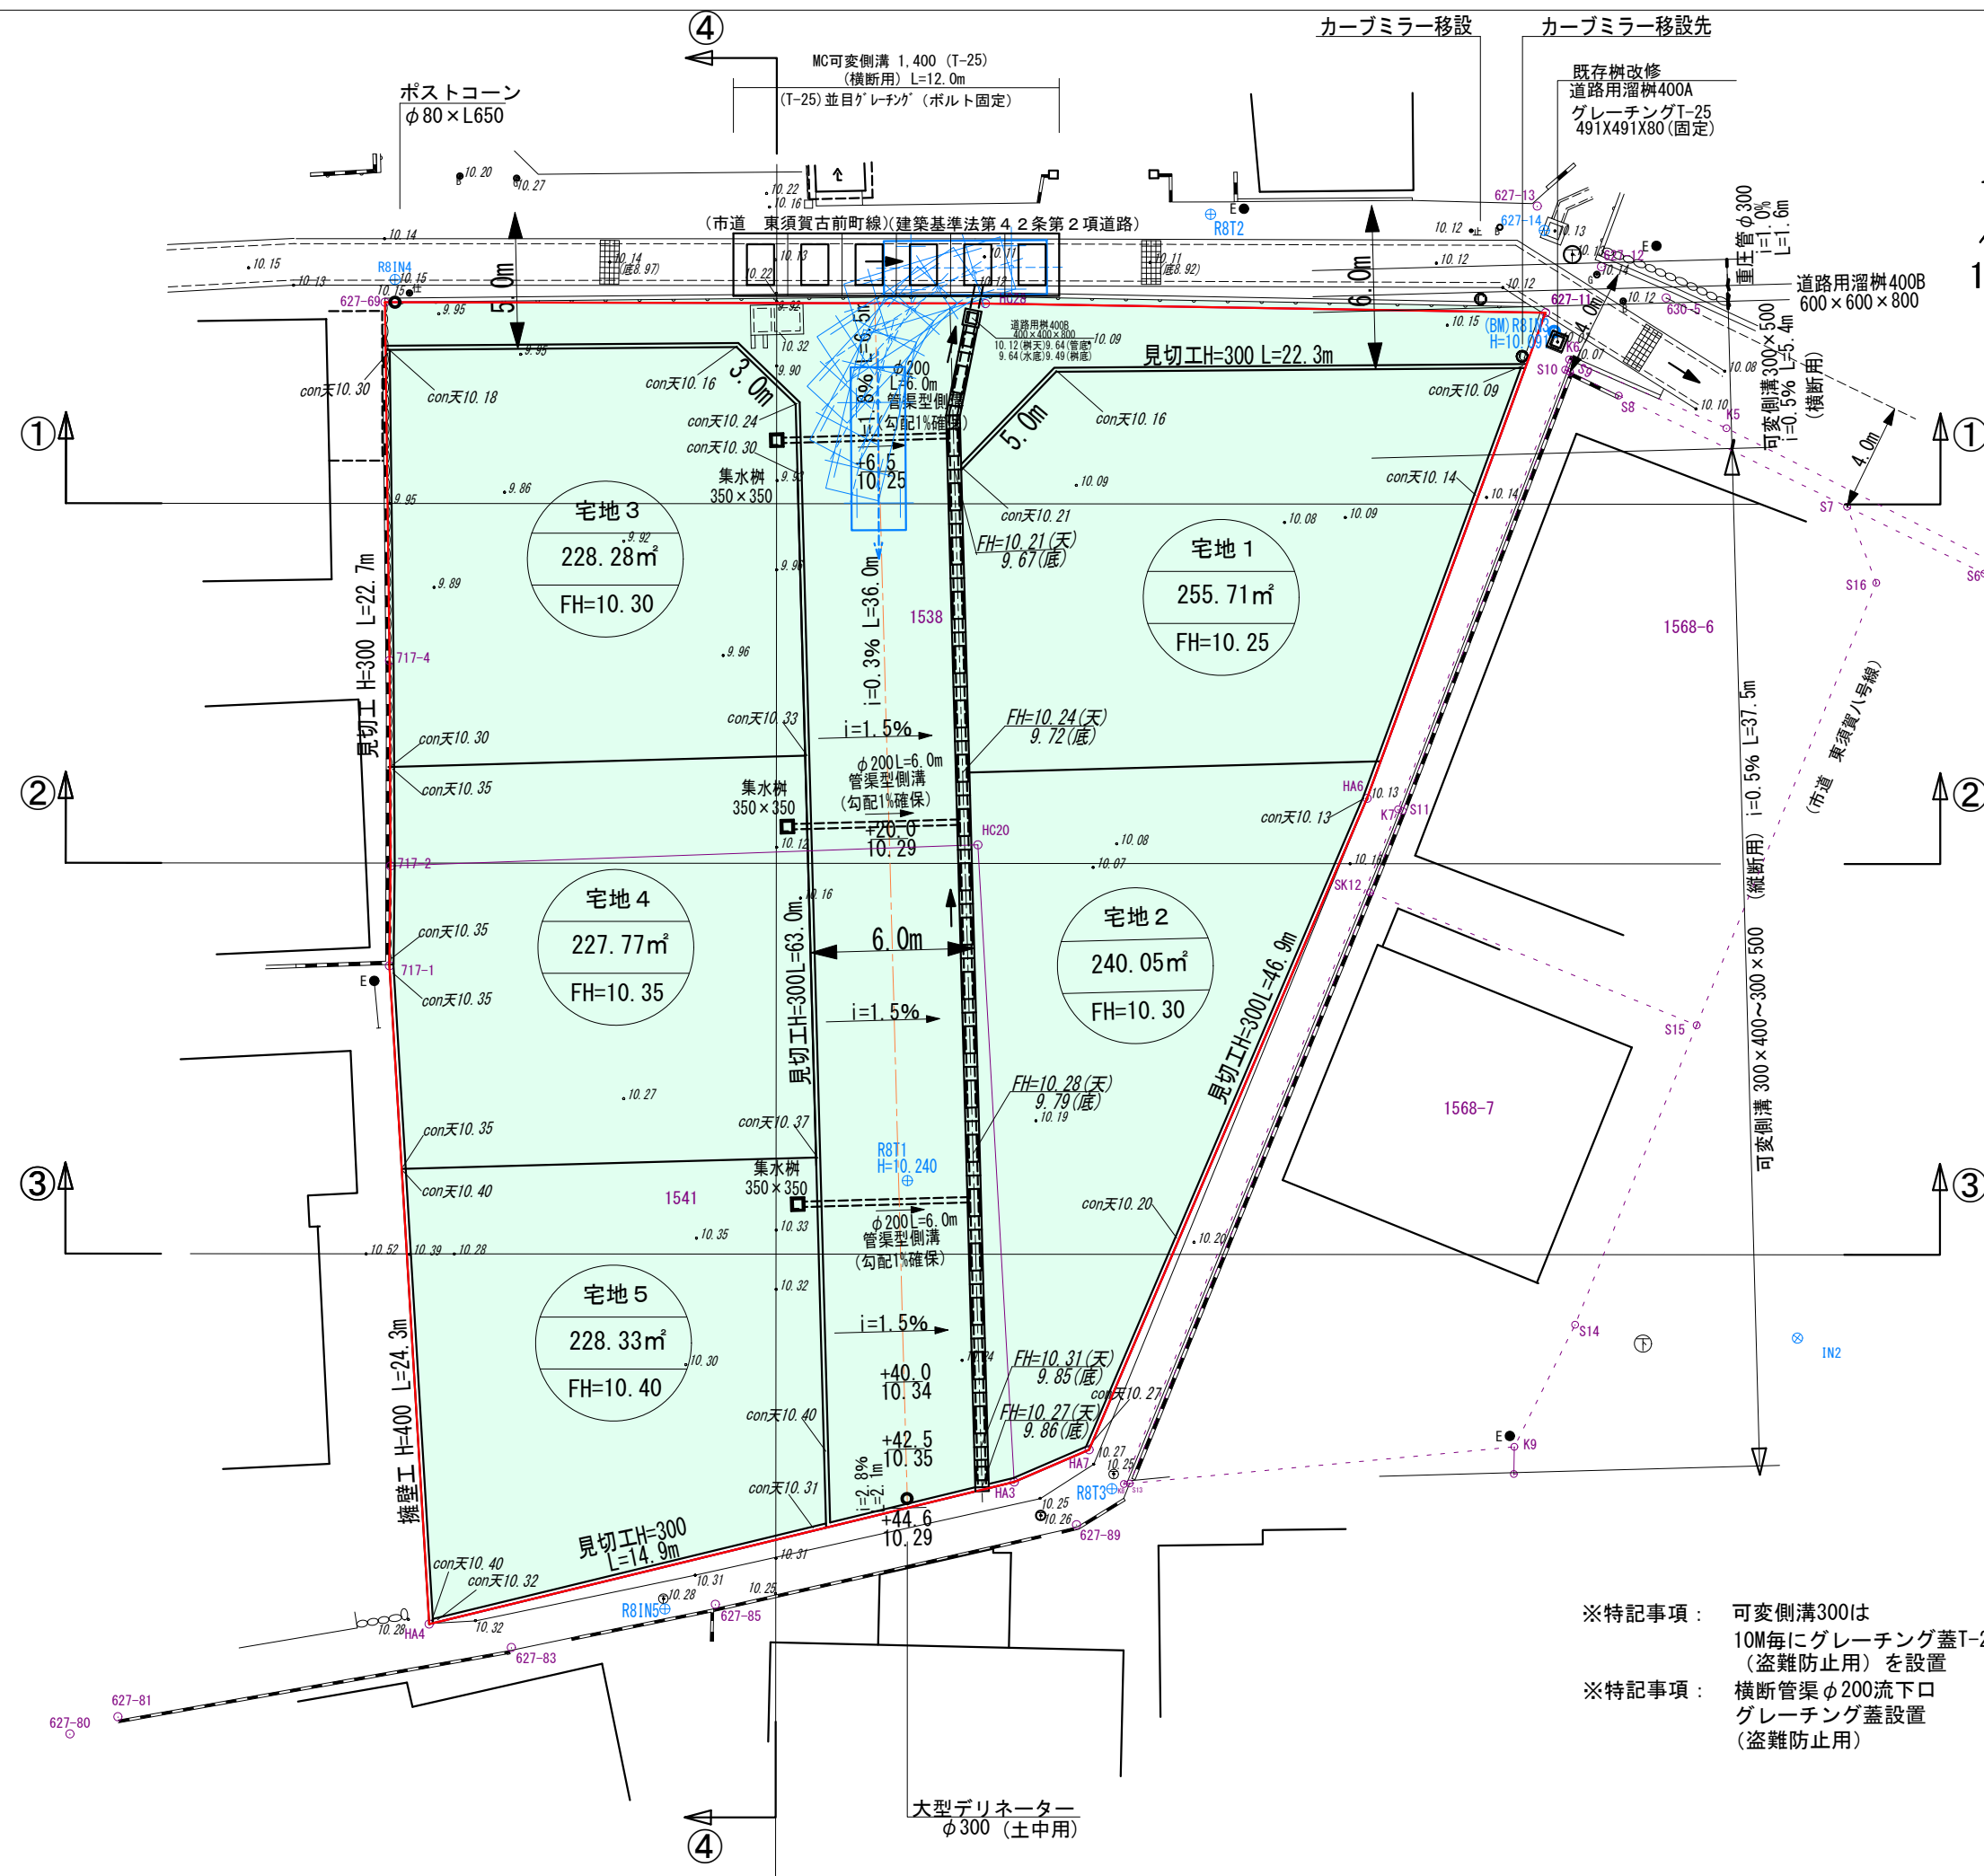


車両種別：小型自動車等
旋回角度：90°左折
最小回転半径：7.0m
(前輪外側回転半径)

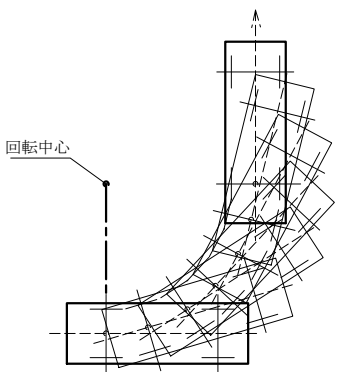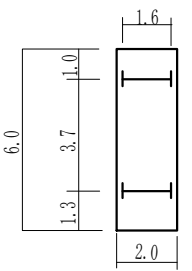

凡 例	
	開発区域 A=1,530.49㎡
	宅 地(盛土)
	擁 壁
	排水構造物
	集水樹
	As舗装（開発道路）

※特記事項：可変側溝300は10M毎にグレーチング蓋T-25（盗難防止用）を設置
※特記事項：横断管渠φ200流下口グレーチング蓋設置（盗難防止用）

図 面 の 名 称		図面番号
造成及び排水施設 計画平面図		7
縮 尺	内記	
測量年月日	令和 8 年 6 月 日 終了	
作製年月日	令和 8 年 9 月 2 8 日	
所 在	防府市大字新田 字梅田村 地内	
作 製 者	防府市車塚町8番18号 行 政 書 士 林 俊 男 TEL (0835) 22-1425	

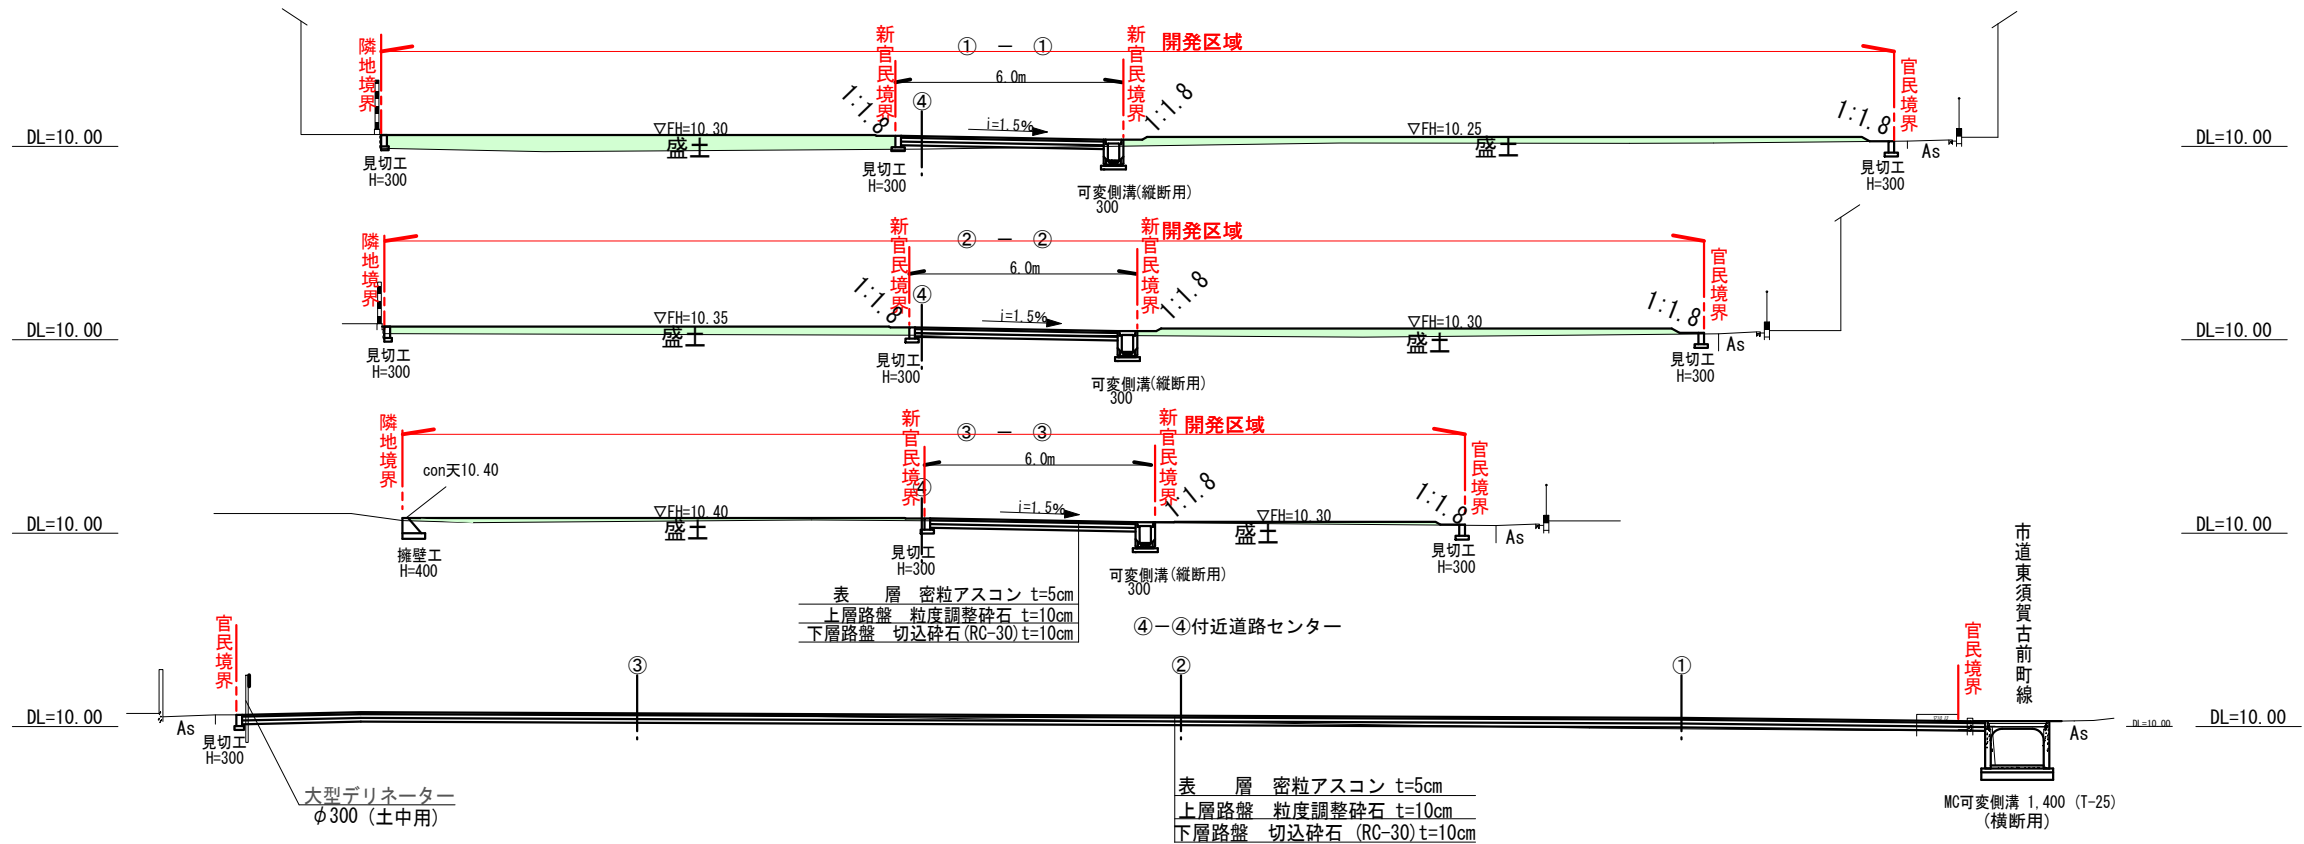


MC可変側溝 1,400 (T-25)

(横断用)(平面図)

S=1/100

MC可変側溝 1,400 (T-25) (横断用) L=12.0m


(T-25)並目グレーチング (ボルト固定)

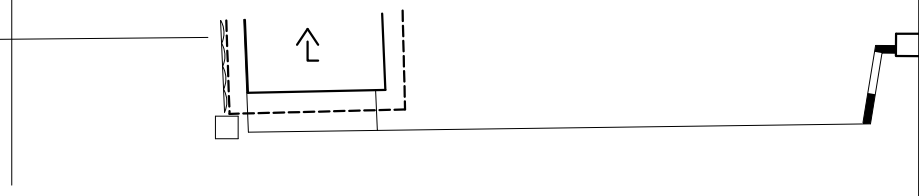

MC可変側溝 1,400 (T-25)

(横断用)(断面図)

S=1/50

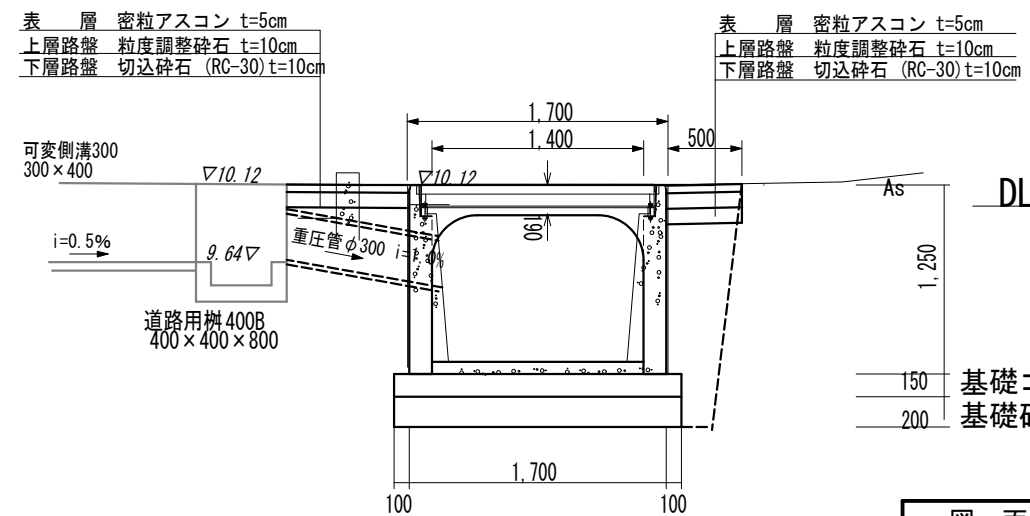


※特記事項： 使用コンクリート
設計強度18N/mm²(無筋)

図面の名称		図面番号
造成区域縦横断面図 (床板工 構造図)		8
縮尺 1/200		
測量年月日	令和 8 年 6 月 日 終了	
作製年月日	令和 8 年 9 月 2 8 日	
所 在	防府市大字新田 字梅田村	地内
作 製 者	防府市車塚町 8 番 1 8 号 土地家屋調査士 行 政 書 士 林 俊 男 TEL (0835) 22-1425	


擁壁工H=400
宅地4

隣地境界

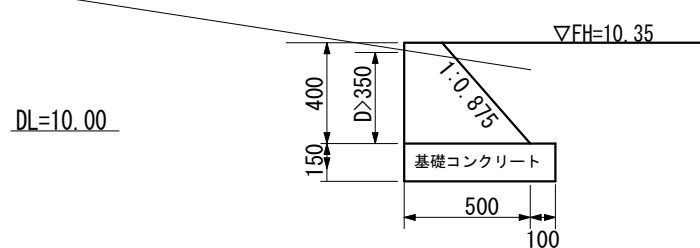


擁壁工H=400
宅地5

隣地境界

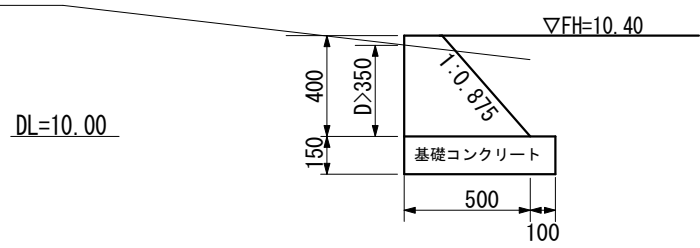


管渠型側溝 φ200

縮尺 1/20

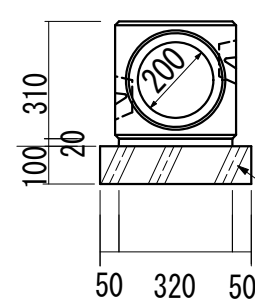

道路用溜桝400A
400B

グレーチングT-25
491X491X80(固定)

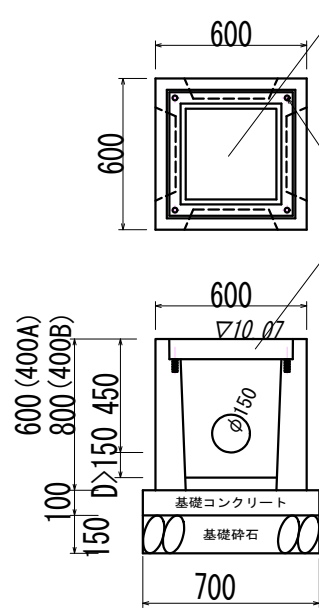


グレーチングT-25
491X491X80(固定)

con天10.09

見切工H=300



隣地境界

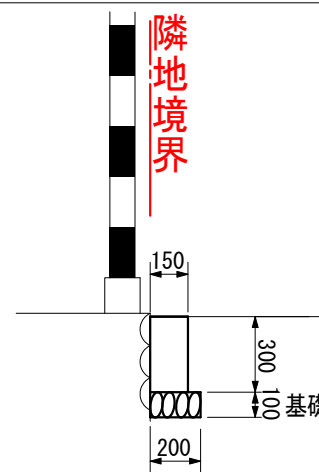

既存樹改修
道路用溜桝400A グレーチングT-25
491X491X80(固定)

627-11


(BM) R81N3
H=10.091

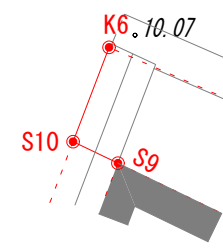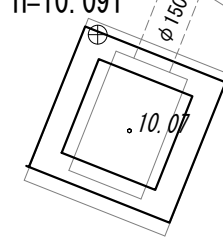

見切工H=300
(法定外公共物区間)


官民境界

(舗装復旧区間)
表層 密粒アスコン t=5cm
上層路盤 粒度調整砕石 t=10cm

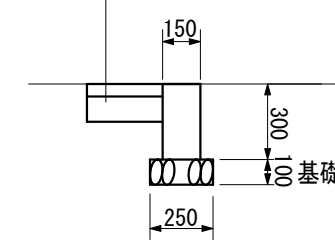



重圧管 φ300

縮尺 1/20

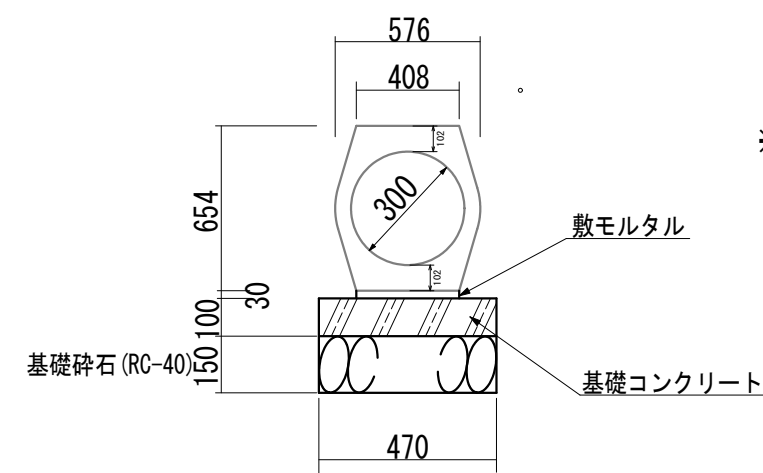


※特記事項： 使用コンクリート
設計強度18N/mm² (無筋)

図面の名称		図面番号
構造図		9
縮尺	1/20 1/30	
測量年月日	令和 8年 6月 日 終了	
作製年月日	令和 8年 9月 28日	
所在	防府市大字新田 字梅田村 地内	
作製者	防府市車塚町8番18号 土地家屋調査士 行政書士 林 俊 男 TEL (0835) 22-1425	

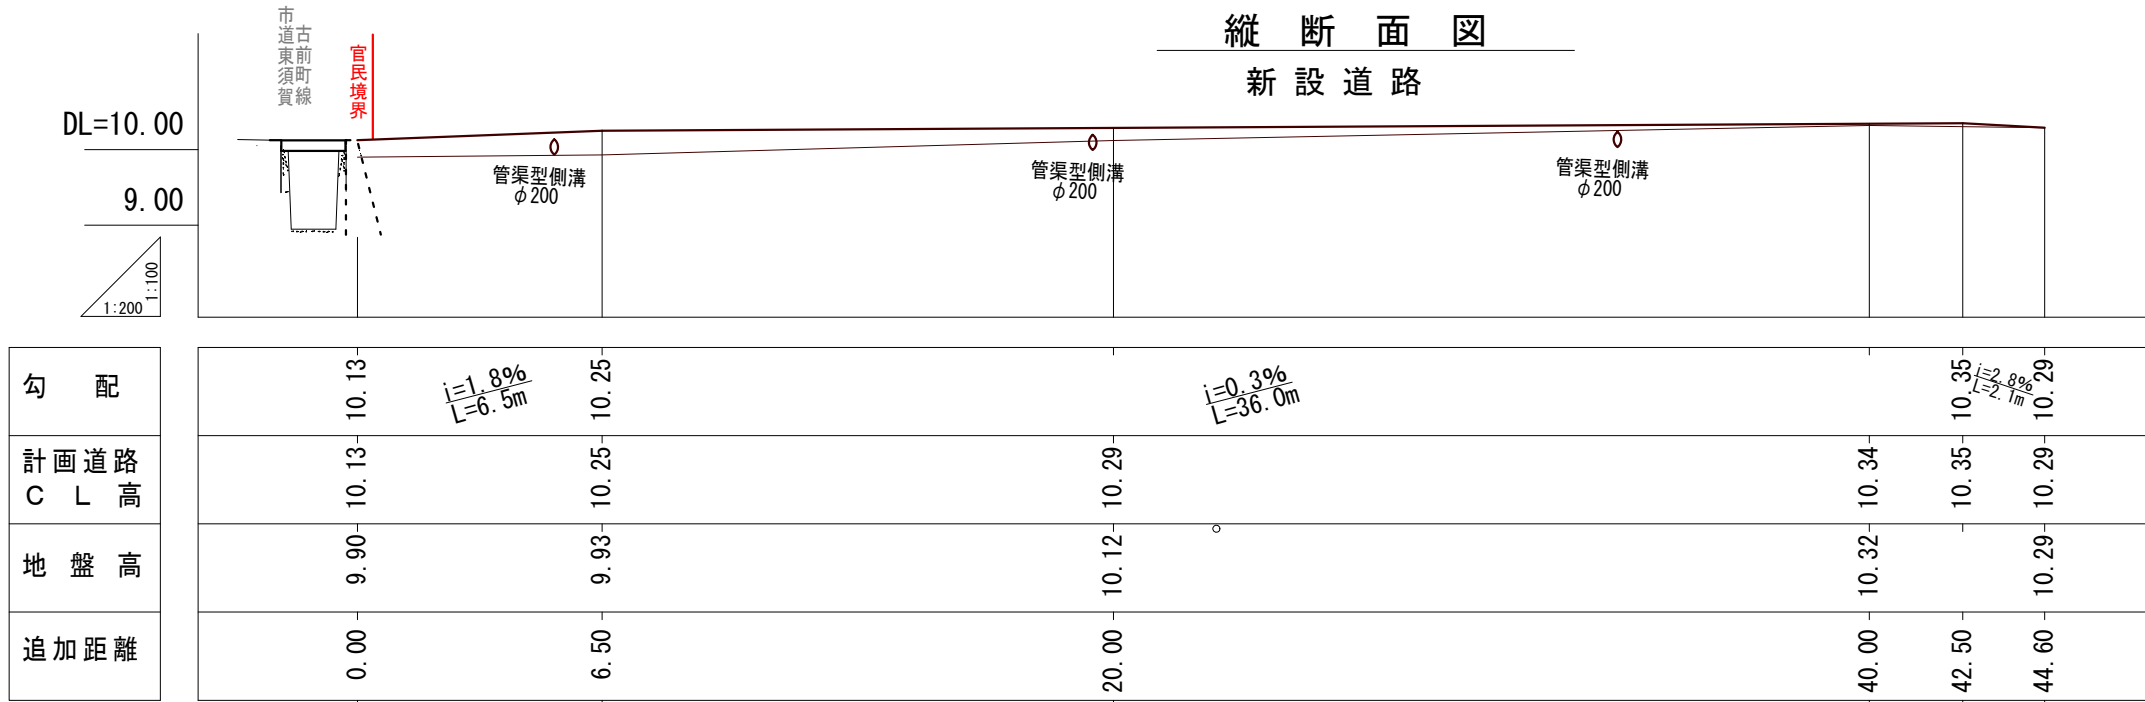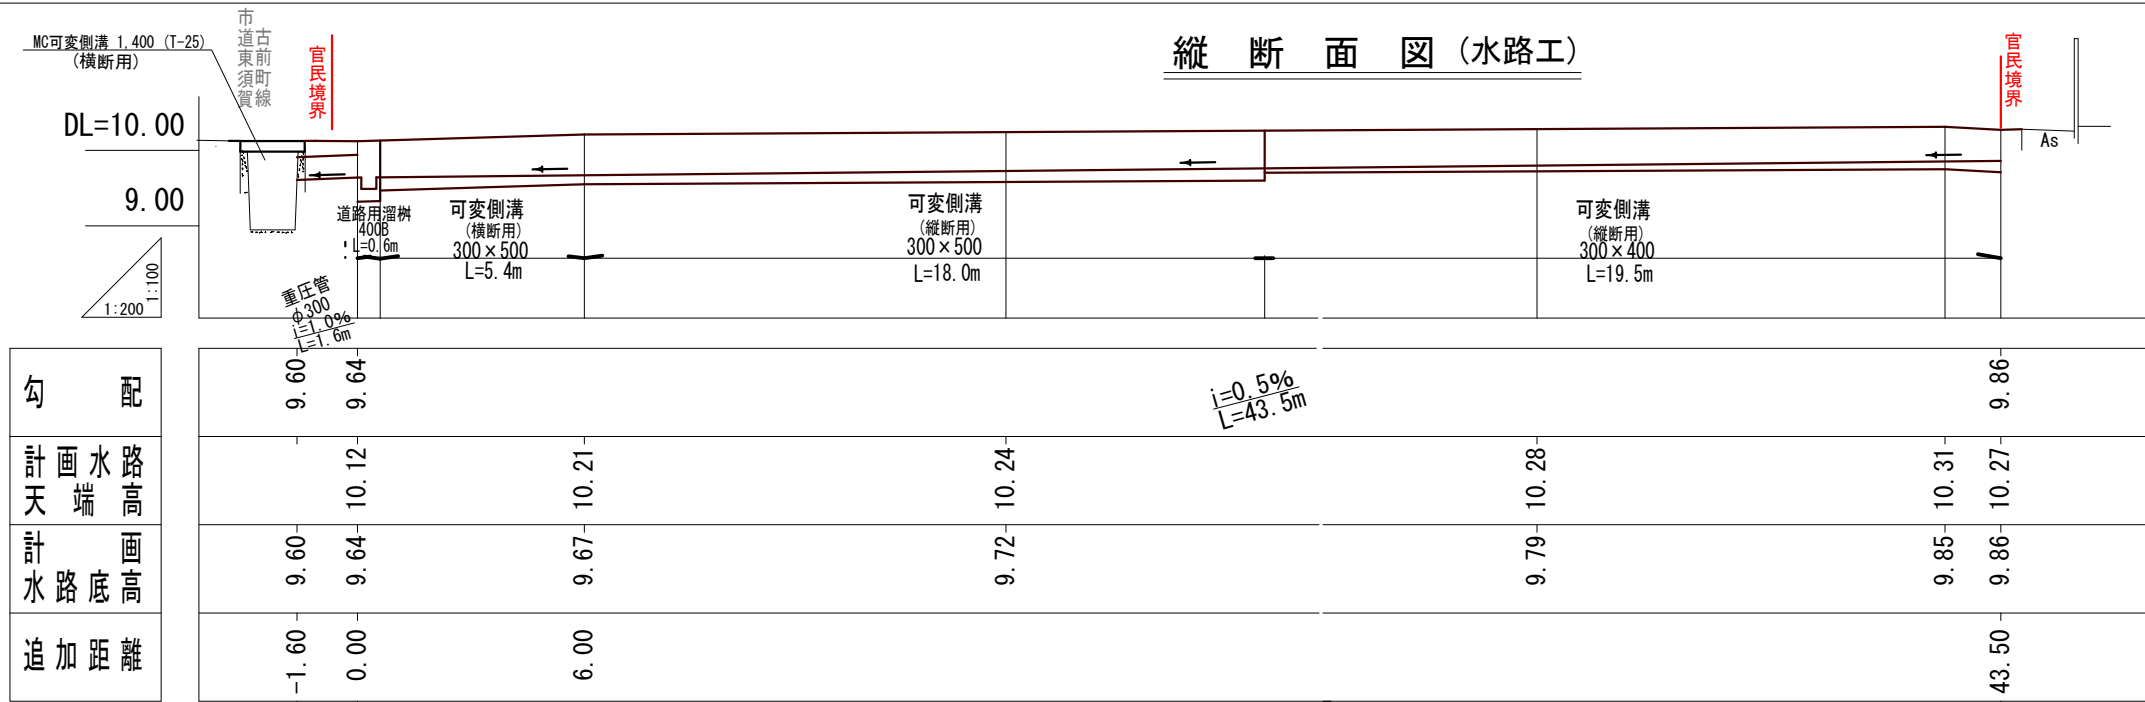

開発道路標準断面図

縮尺 1/50

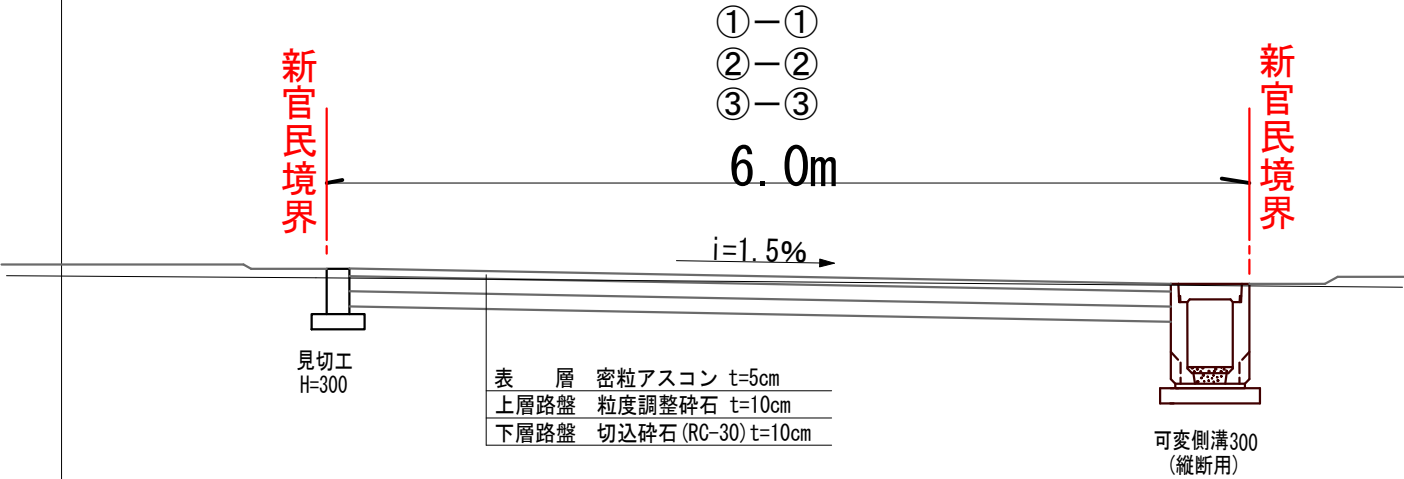


舗装構成図 (開発道路部)


表層	密粒アスコン	t=5cm
上層路盤	粒度調整碎石	t=10cm
下層路盤	切込碎石 (RC-30)	t=10cm

- ※特記事項：可変側溝300は10M毎にグレーチング蓋T-25 (盗難防止用) を設置
- ※特記事項：横断管渠φ200流下口グレーチング蓋設置 (盗難防止用)
- ※特記事項：使用コンクリート設計強度18N/mm² (無筋)


可変側溝300

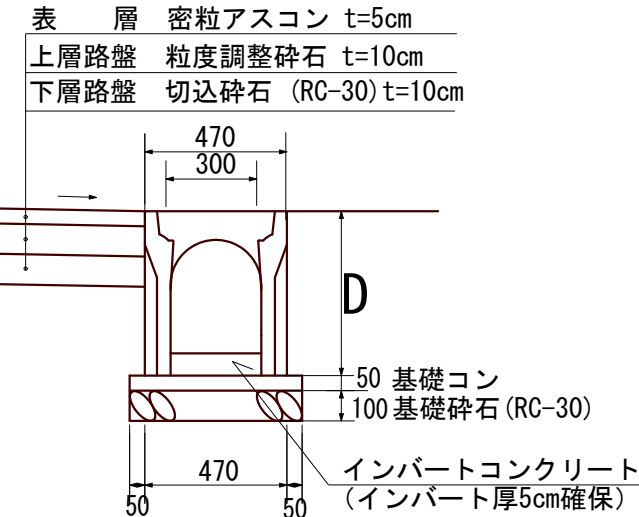

MC可変側溝1,400 擦り付部詳細

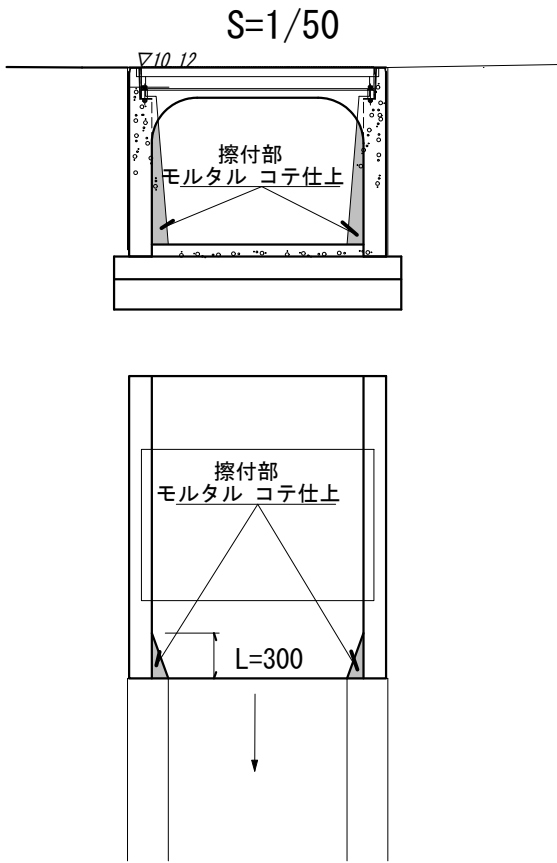

図面の名称	図面番号
新設道路縦断面図 排水施設縦断面図 構造図 (その2) 縮尺 内記	10
測量年月日	令和 8年 6月 日 終了
作製年月日	令和 8年 9月 25日
所在	防府市大字新田 字梅田村 地内
作製者	防府市車塚町8番18号 土地家屋調査士 行政書士 林 俊 男 TEL (0835) 22-1425

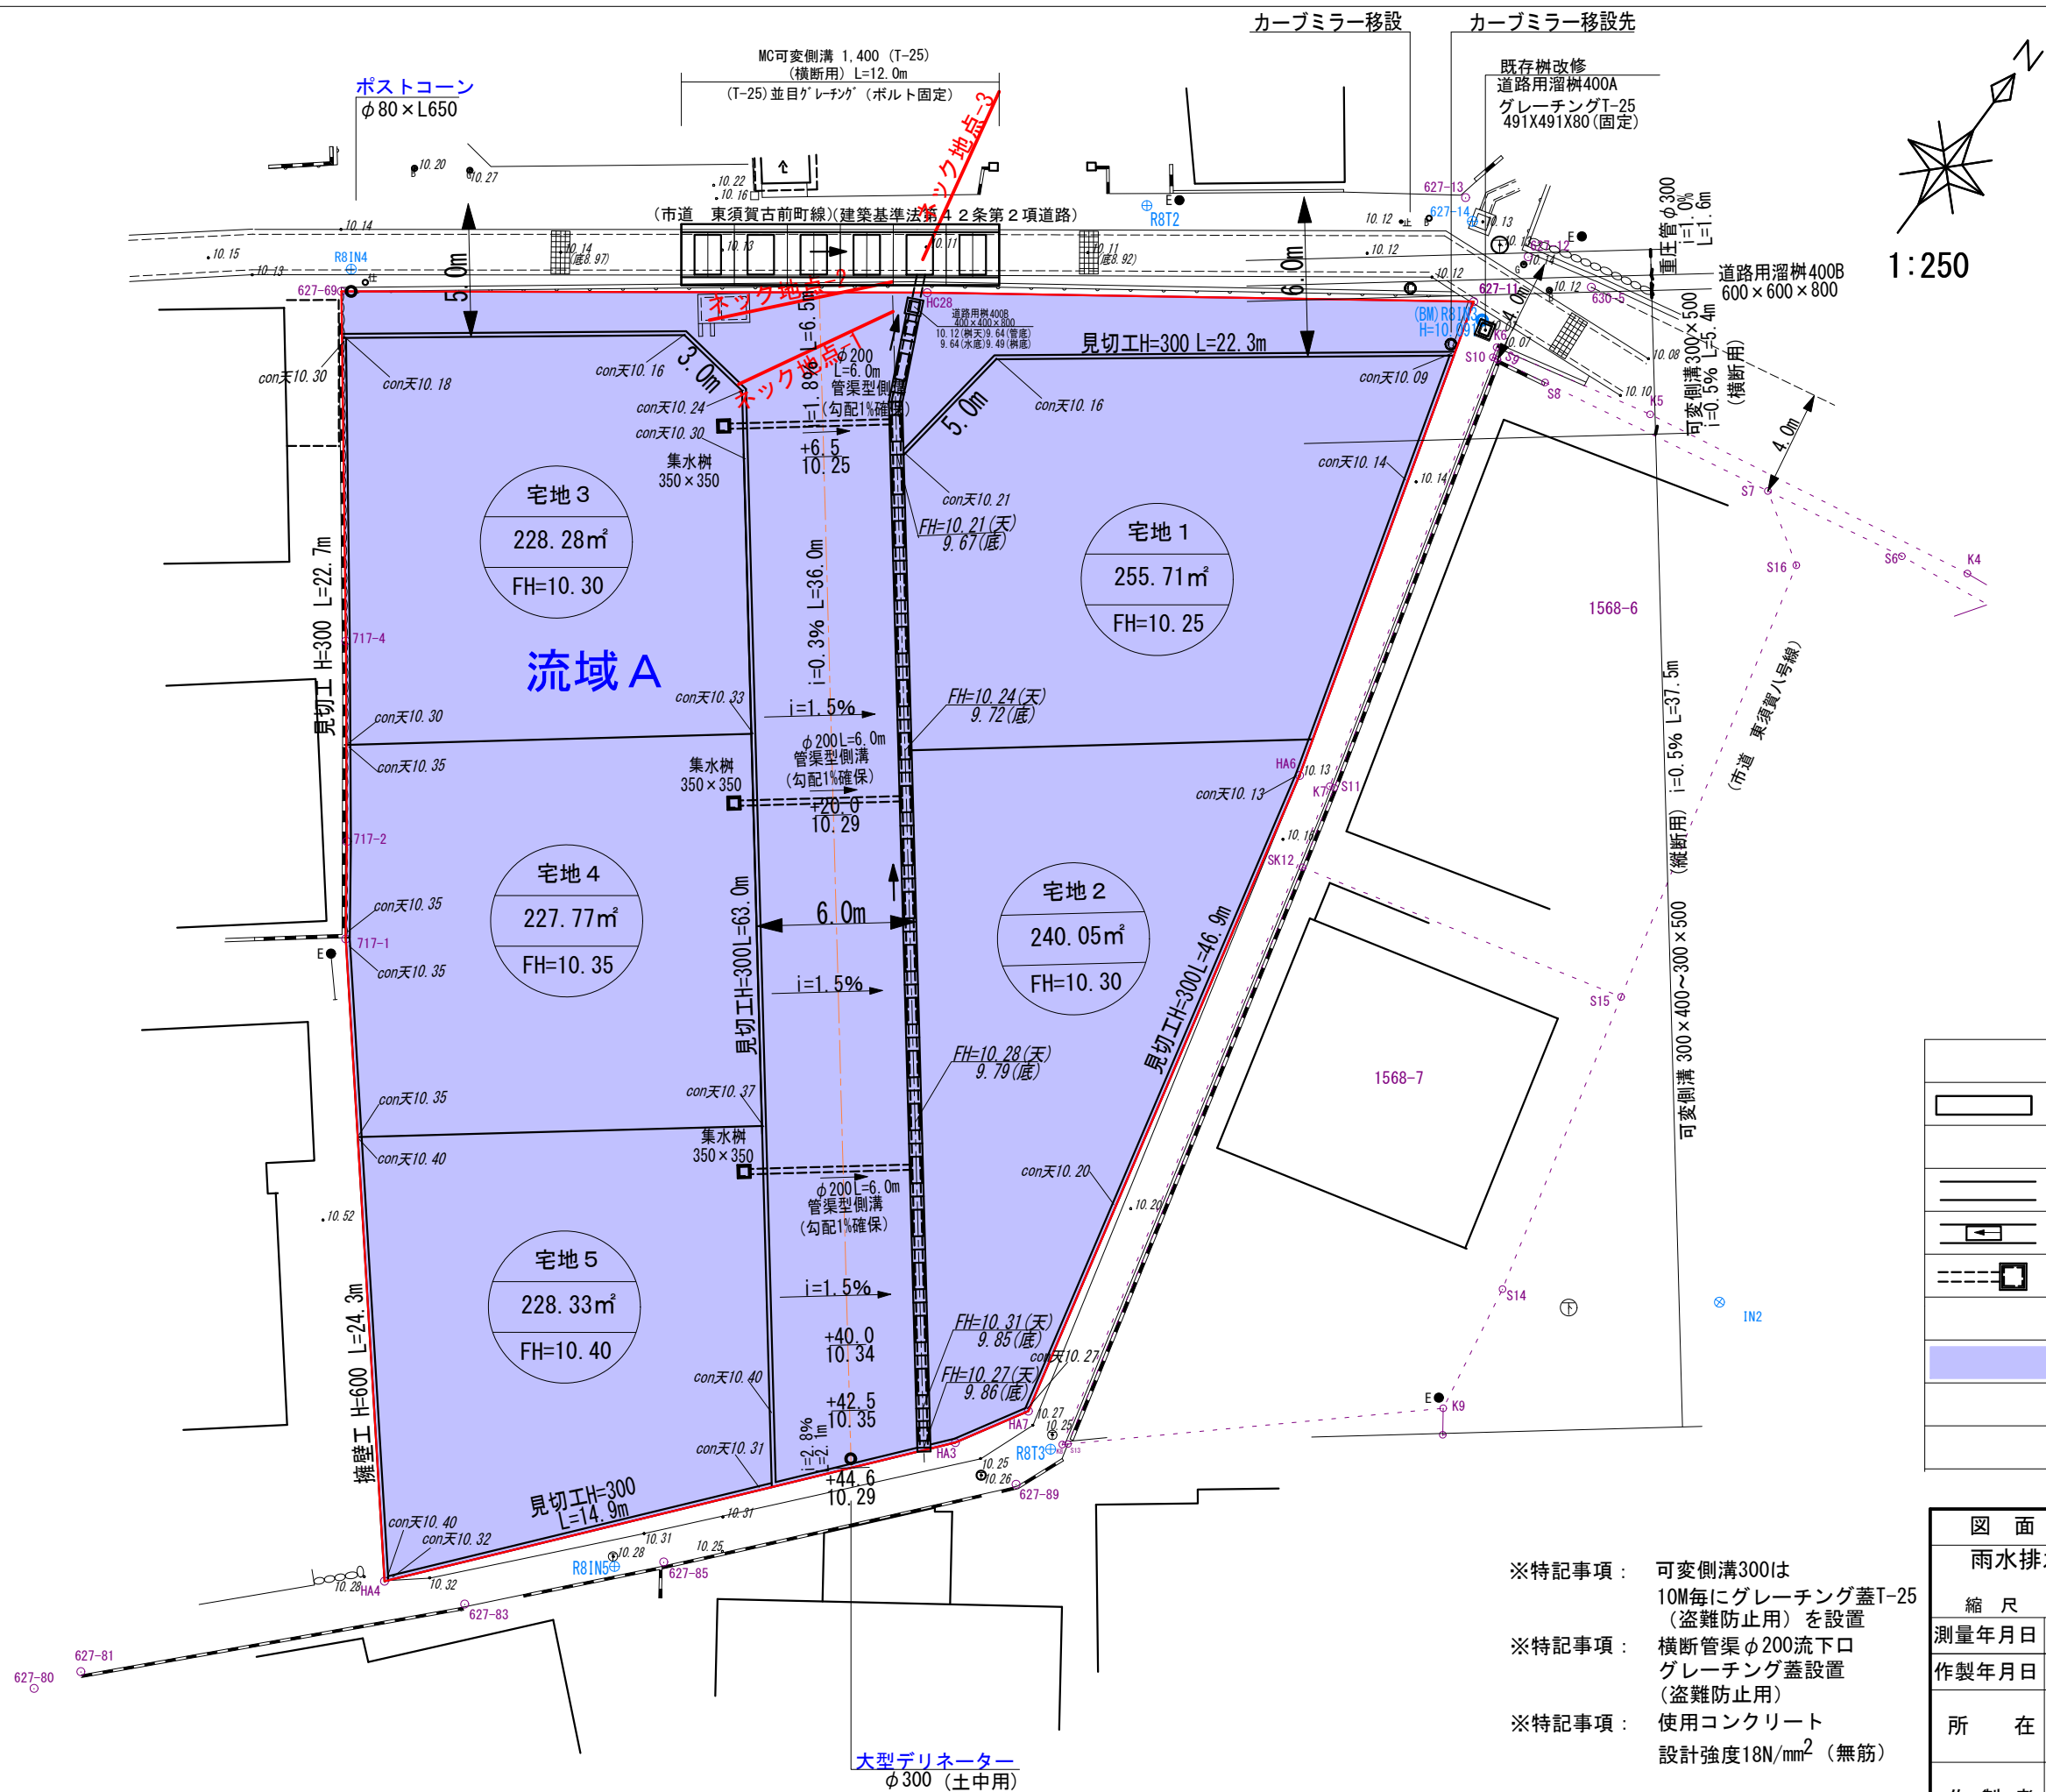

凡 例	
	開発区域 A=1,530.49㎡
	宅 地(盛土)
	擁 壁
	排水構造物
	集水樹
	流域 A 1,530.49㎡

図 面 の 名 称		図面番号
雨水排水施設 計画平面図		11
縮 尺	内記	
測量年月日	令和 8 年 6 月 日 終了	
作製年月日	令和 8 年 9 月 2 8 日	
所 在	防府市大字新田 字梅田村 地内	
作 製 者	防府市車塚町 8 番 1 8 号 行 政 書 士 林 俊 男 TEL (0835) 22-1425	

- ※特記事項：可変側溝300は
10M毎にグレーチング蓋T-25
(盗難防止用)を設置
- ※特記事項：横断管渠φ200流下口
グレーチング蓋設置
(盗難防止用)
- ※特記事項：使用コンクリート
設計強度18N/mm² (無筋)