


案内図 S=1:2,500

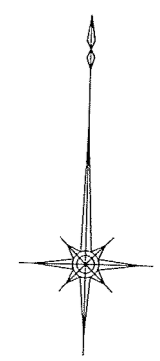

申請地

市立勝間小学校  
グラウンド

勝間二丁目


勝間三丁目

周防国衙跡 (船)

周防国衙跡


船所橋

作成者：越智隆次

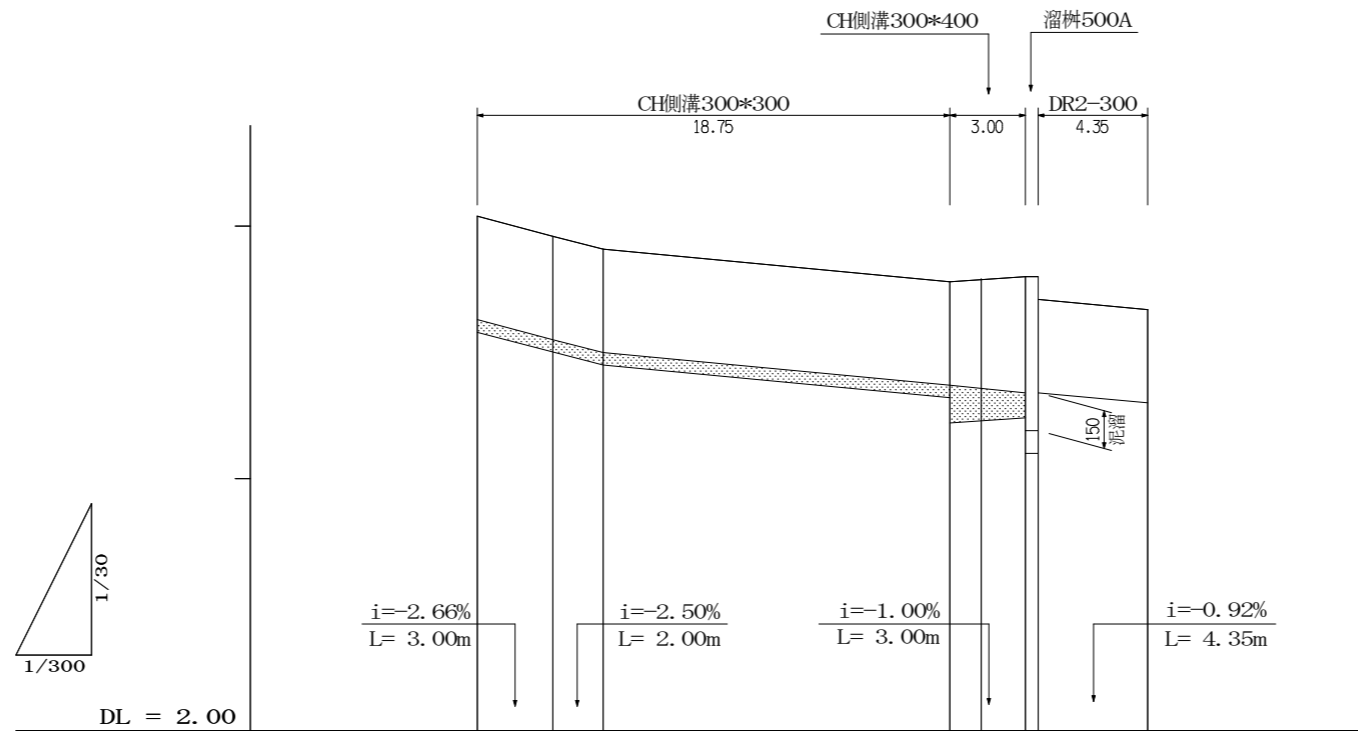



勾配							
水路高	0.410	0.410	0.410	0.410	0.430	0.460	0.370
水路底	3.630	3.550	3.500	3.370	3.358	3.340	3.300
水路天	4.040	3.960	3.910	3.780	3.788	3.800	3.670
追加距離	0.000	3.000	5.000	18.750	20.000	21.750	26.600
単距離	0.000	3.000	2.000	13.750	1.250	1.750	4.350
測点	NO. 0	+3.00	+5.00	+18.75	NO. 1	+1.75	+6.60
						+2.25	

PROJECT			TITLE 1号水路縦断図		DATE 2026. 05. 11	SCALE 内記	NO. 14
CHECKED BY	CHARGE	DRAWN BY 越智隆次	防府市緑町一丁目4番20号 緑町ビル202号室 越智行政書士事務所				

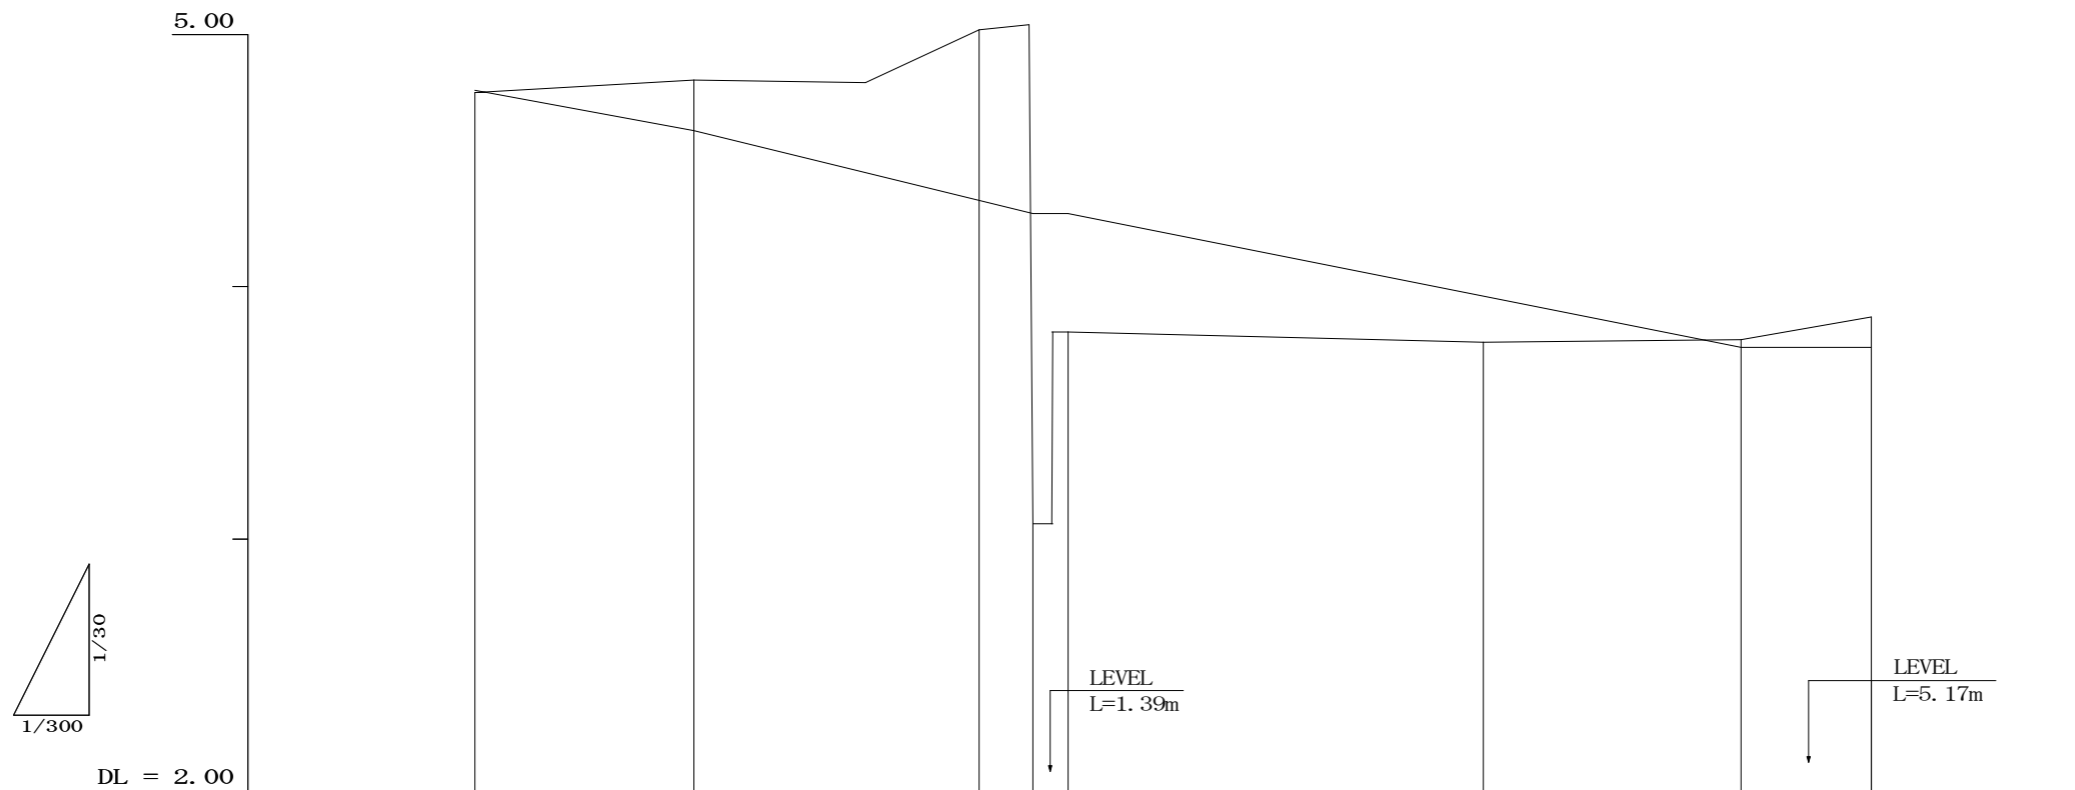

測点	単距離	追加距離	地盤高	計画高	切土	盛土	勾配
NO. 0	0.000	0.000	4.770	4.780		0.010	4.780
+8.69	8.690	8.690	4.820	4.620	0.200		4.620
NO. 1	11.310	20.000	5.020	4.343	0.677		4.290
+2.14	2.140	22.140	3.060	4.290		1.230	4.290
+3.53	1.390	23.530	3.820	4.290		0.470	4.290
NO. 2	16.470	40.000	3.780	3.963		0.183	3.760
+10.23	10.230	50.230	3.790	3.760	0.030		3.760
+15.40	5.170	55.400	3.880	3.760	0.120		3.760


PROJECT		TITLE		DATE	SCALE	NO.
		1号道路縦断図		2026.05.21	内記	19
CHECKED BY	CHARGE	DRAWN BY		防府市緑町一丁目4番20号 緑町ビル202号室 越智行政書士事務所		
		越智隆次				

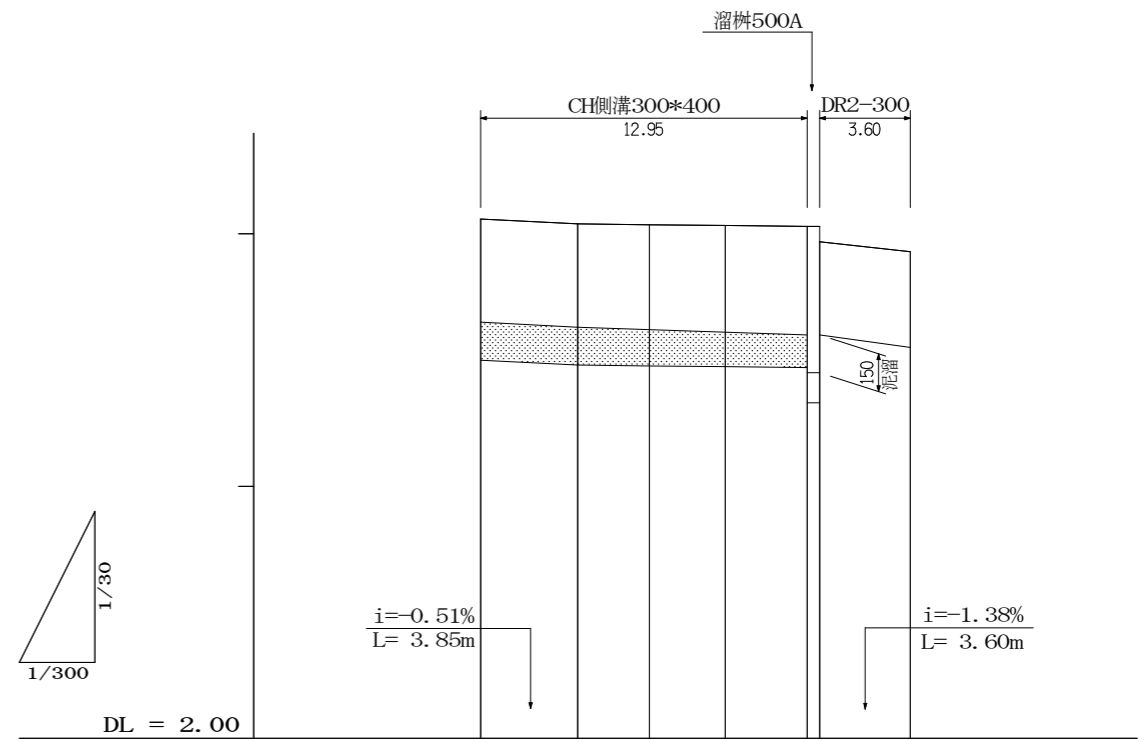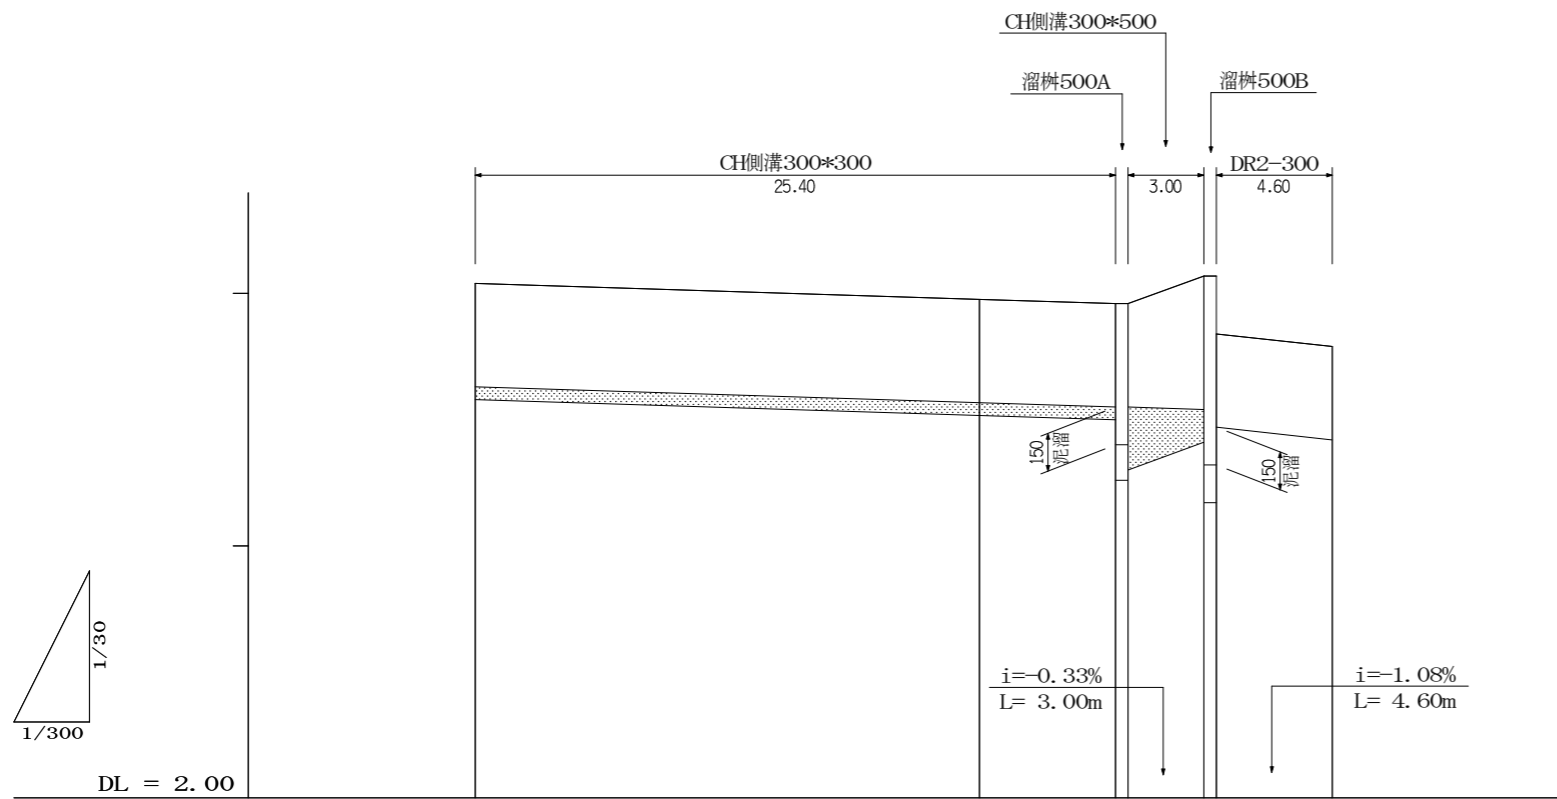

勾配					
水路高	0.410	0.410	0.410 0.410	0.530 0.370	0.370
水路底	3.630	3.567	3.550 3.550	3.540 3.470	3.420
水路天	4.040	3.977	3.960 3.960	4.070 3.840	3.790
追加距離	0.000	20.000	25.400 25.900	28.900 29.400	34.000
単距離	0.000	20.000	5.400 0.500	3.000 0.500	4.600
測点	NO.0	NO.1	+5.40 +5.90	+8.90 +9.40	+14.00


勾配					
水路高	0.410	0.410	0.416 0.423	0.430 0.370	0.370
水路底	3.650	3.630	3.621 3.611	3.600 3.600	3.550
水路天	4.060	4.040	4.037 4.034	4.030 3.970	3.920
追加距離	0.000	3.850	6.700 9.700	12.950 13.450	17.050
単距離	0.000	3.850	2.850 3.000	3.250 0.500	3.600
測点	NO.0	+3.85	+6.70 +9.70	+12.95 +13.45	+17.05

PROJECT		TITLE 2号・3号水路縦断図		DATE 2026.05.12	SCALE 内記	NO. 15
CHECKED BY	CHARGE	DRAWN BY 越智隆次		防府市緑町一丁目4番20号 緑町ビル202号室 越智行政書士事務所		

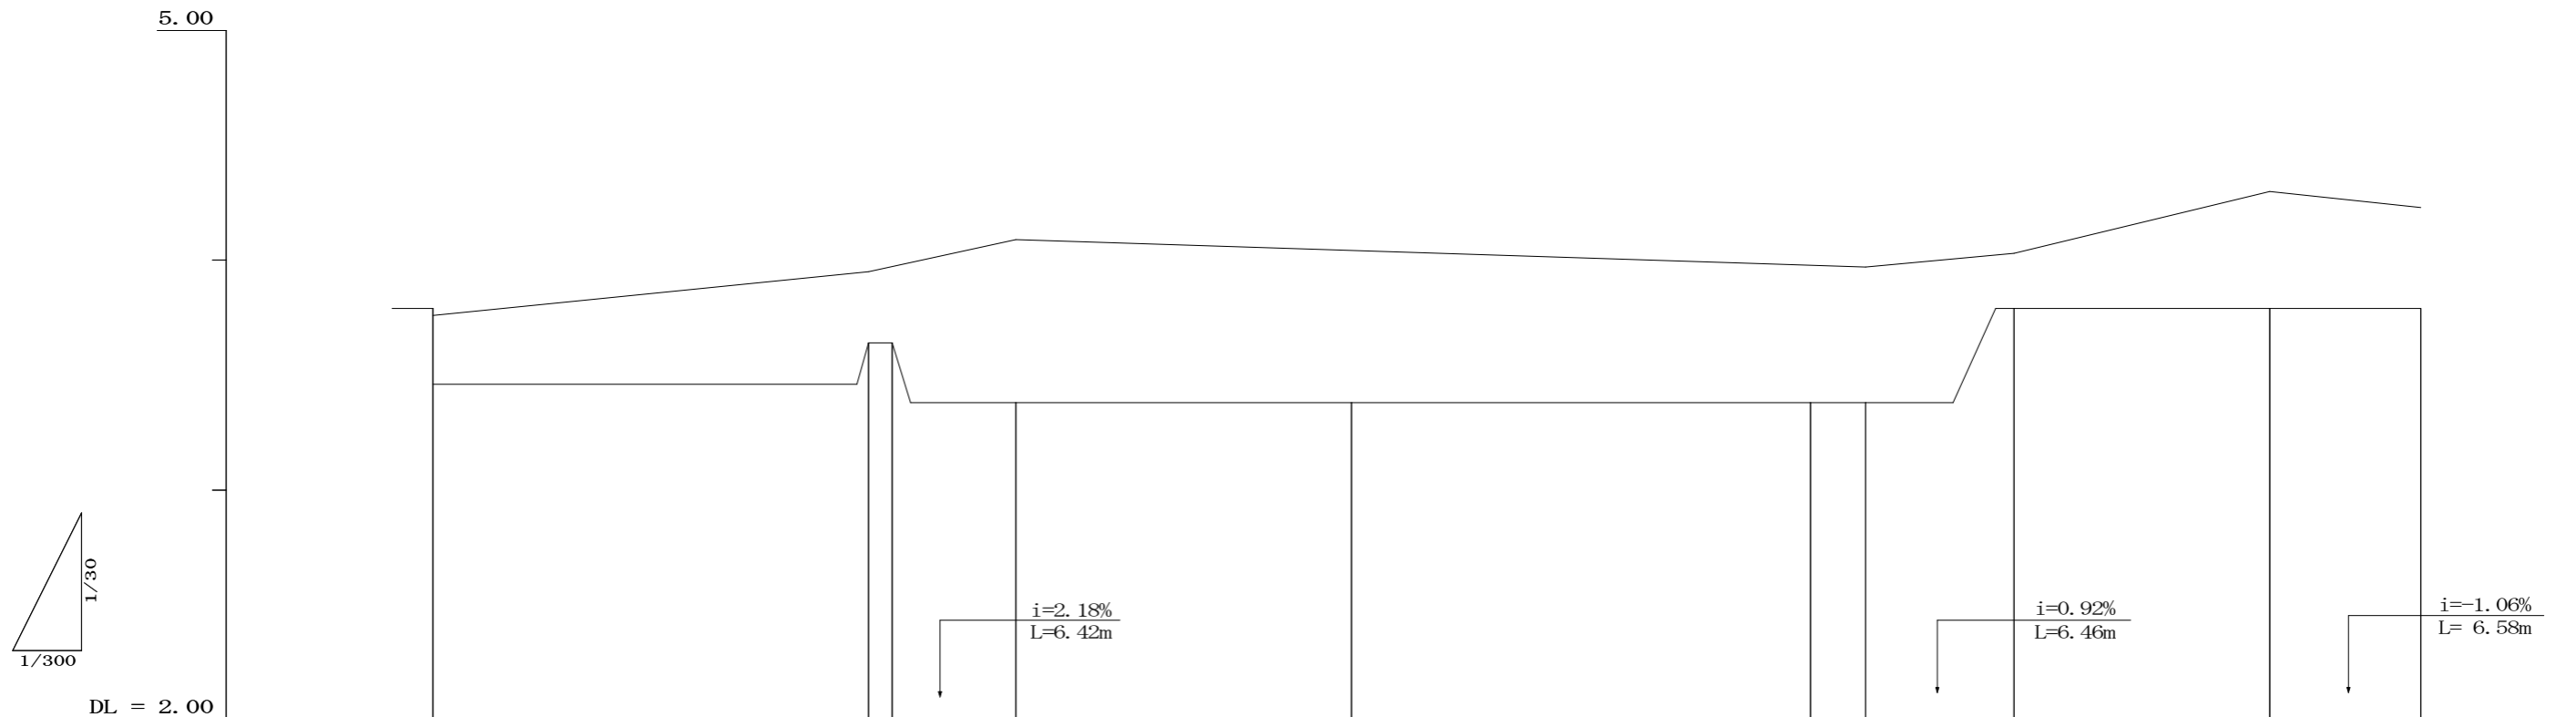


測点	単距離	追加距離	地盤高	計画高	切土	盛土	勾配
NO. 0	0.000	0.000	3.790	3.760	0.030		3.760
+18.97 NO. 1	18.970 1.030	18.970 20.000	3.640 3.640	3.950 3.972		0.310 0.332	3.950 4.090
+5.39	5.390	25.390	3.380	4.090		0.710	
NO. 2	14.610	40.000	3.380	4.043		0.663	
NO. 3	20.000	60.000	3.380	3.978		0.598	3.970
+2.40	2.400	62.400	3.380	3.970		0.590	
+8.86	6.460	68.860	3.790	4.030		0.240	
NO. 4	11.140	80.000	3.790	4.300		0.510	4.300
+6.58	6.580	86.580	3.790	4.230		0.440	4.230

PROJECT		TITLE 2号道路縦断図		DATE 2026.05.21	SCALE 内記	NO. 20
CHECKED BY	CHARGE	DRAWN BY 越智隆次		防府市緑町一丁目4番20号 緑町ビル202号室 越智行政書士事務所		

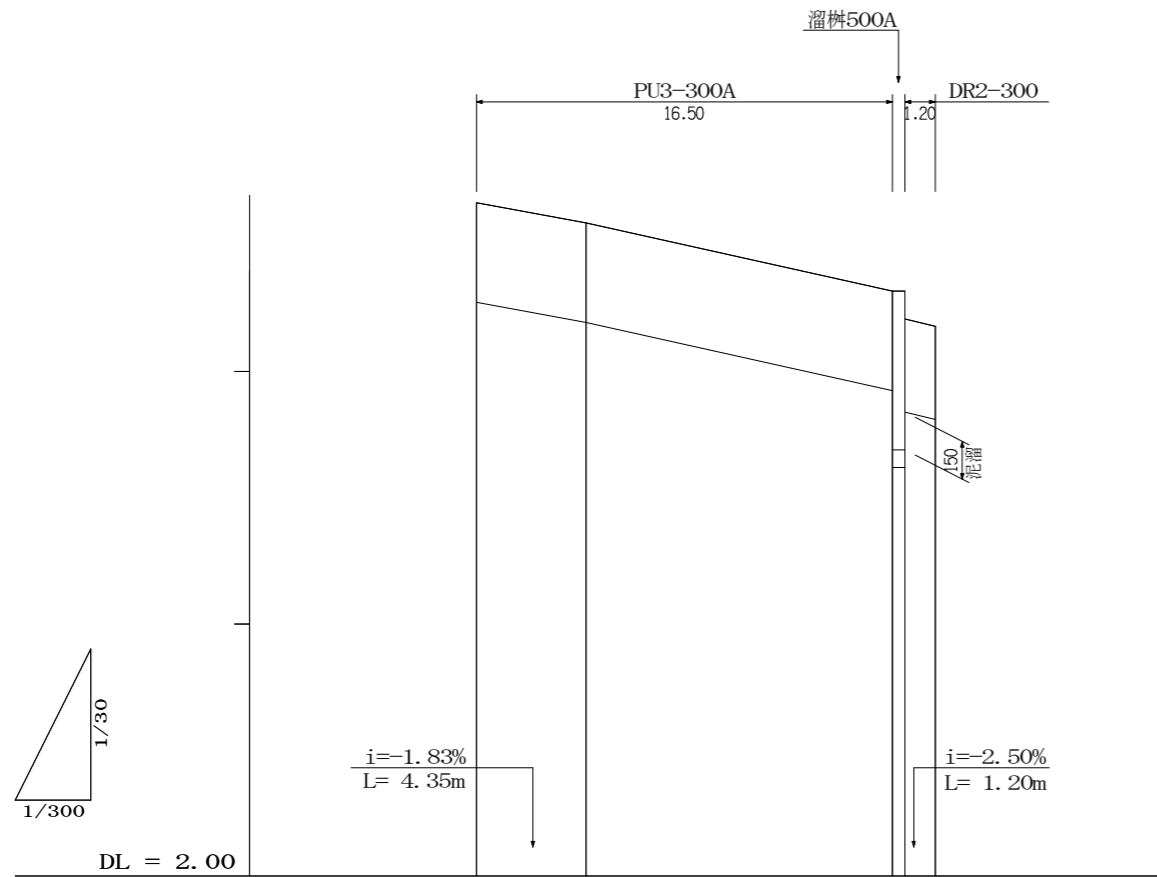


勾配			
水路高	0.395	0.395	0.395 0.370 0.370
水路底	4.275	4.195	3.925 3.840 3.810
水路天	4.670	4.590	4.320 4.210 4.180
追加距離	0.000	4.350	16.500 17.000 18.200
単距離	0.000	4.350	12.150 0.500 1.200
測点	No. 0	+4.35	+16.50 +17.00 +18.20

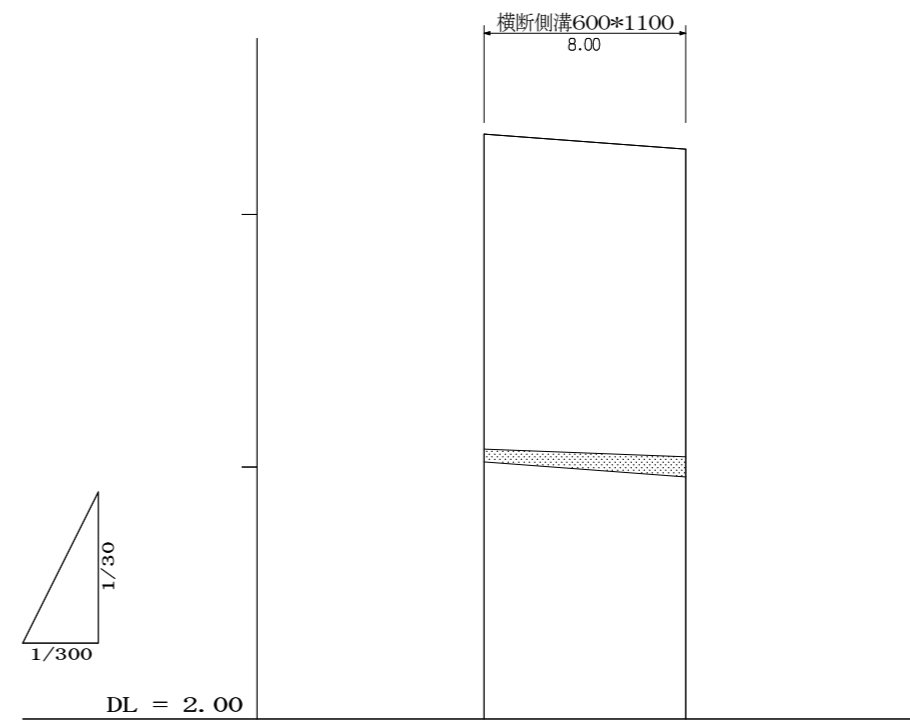



勾配		
水路高	1.250	1.220
水路底	3.070	3.040
水路天	4.320	4.260
追加距離	0.000	8.000
単距離	0.000	8.000
測点	No. 0	+8.00

PROJECT			TITLE 4号・5号水路縦断図		DATE 2026. 05. 11	SCALE 内記	NO. 16
CHECKED BY	CHARGE	DRAWN BY 越智隆次	防府市緑町一丁目4番20号 緑町ビル202号室 越智行政書士事務所				

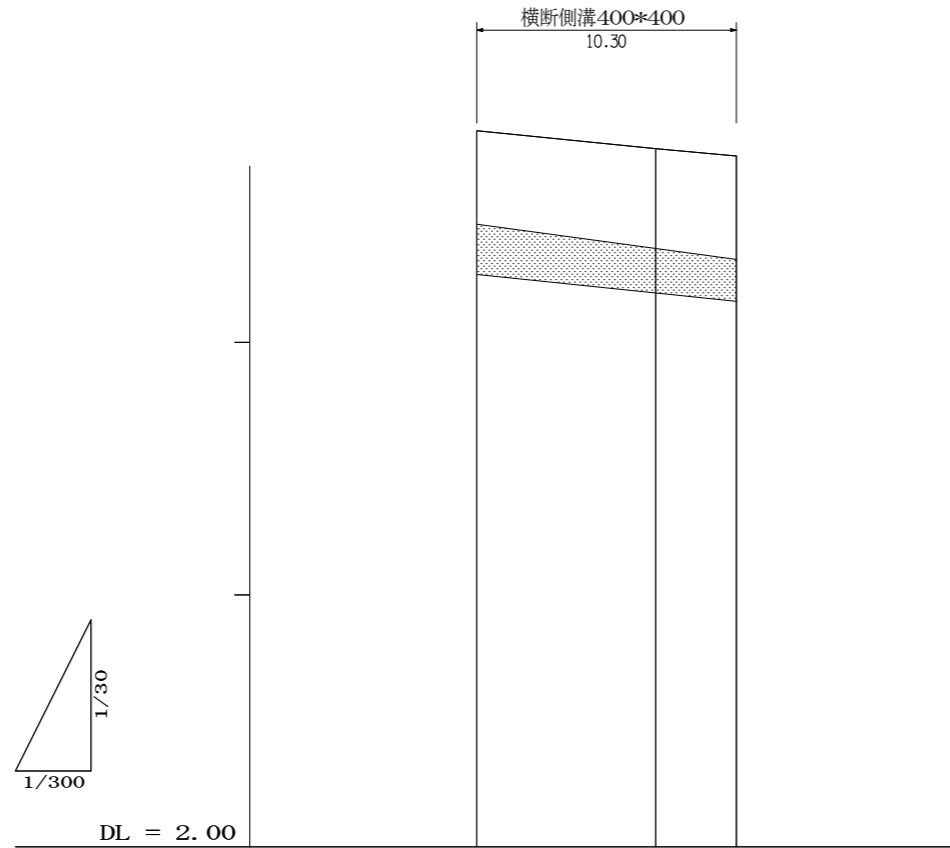

勾配			
水路高	0.370	0.397	0.410
水路底	4.470	4.373	4.330
水路天	4.840	4.770	4.740
追加距離	0.000	7.100	10.300
単距離	0.000	7.100	3.200
測点	No. 0	+7.10	+10.30



PROJECT		TITLE	DATE	SCALE	NO.
		6号水路縦断図	2026. 03. 12	内記	17
CHECKED BY	CHARGE	DRAWN BY	防府市緑町一丁目4番20号 緑町ビル202号室 越智行政書士事務所		
		越智隆次			

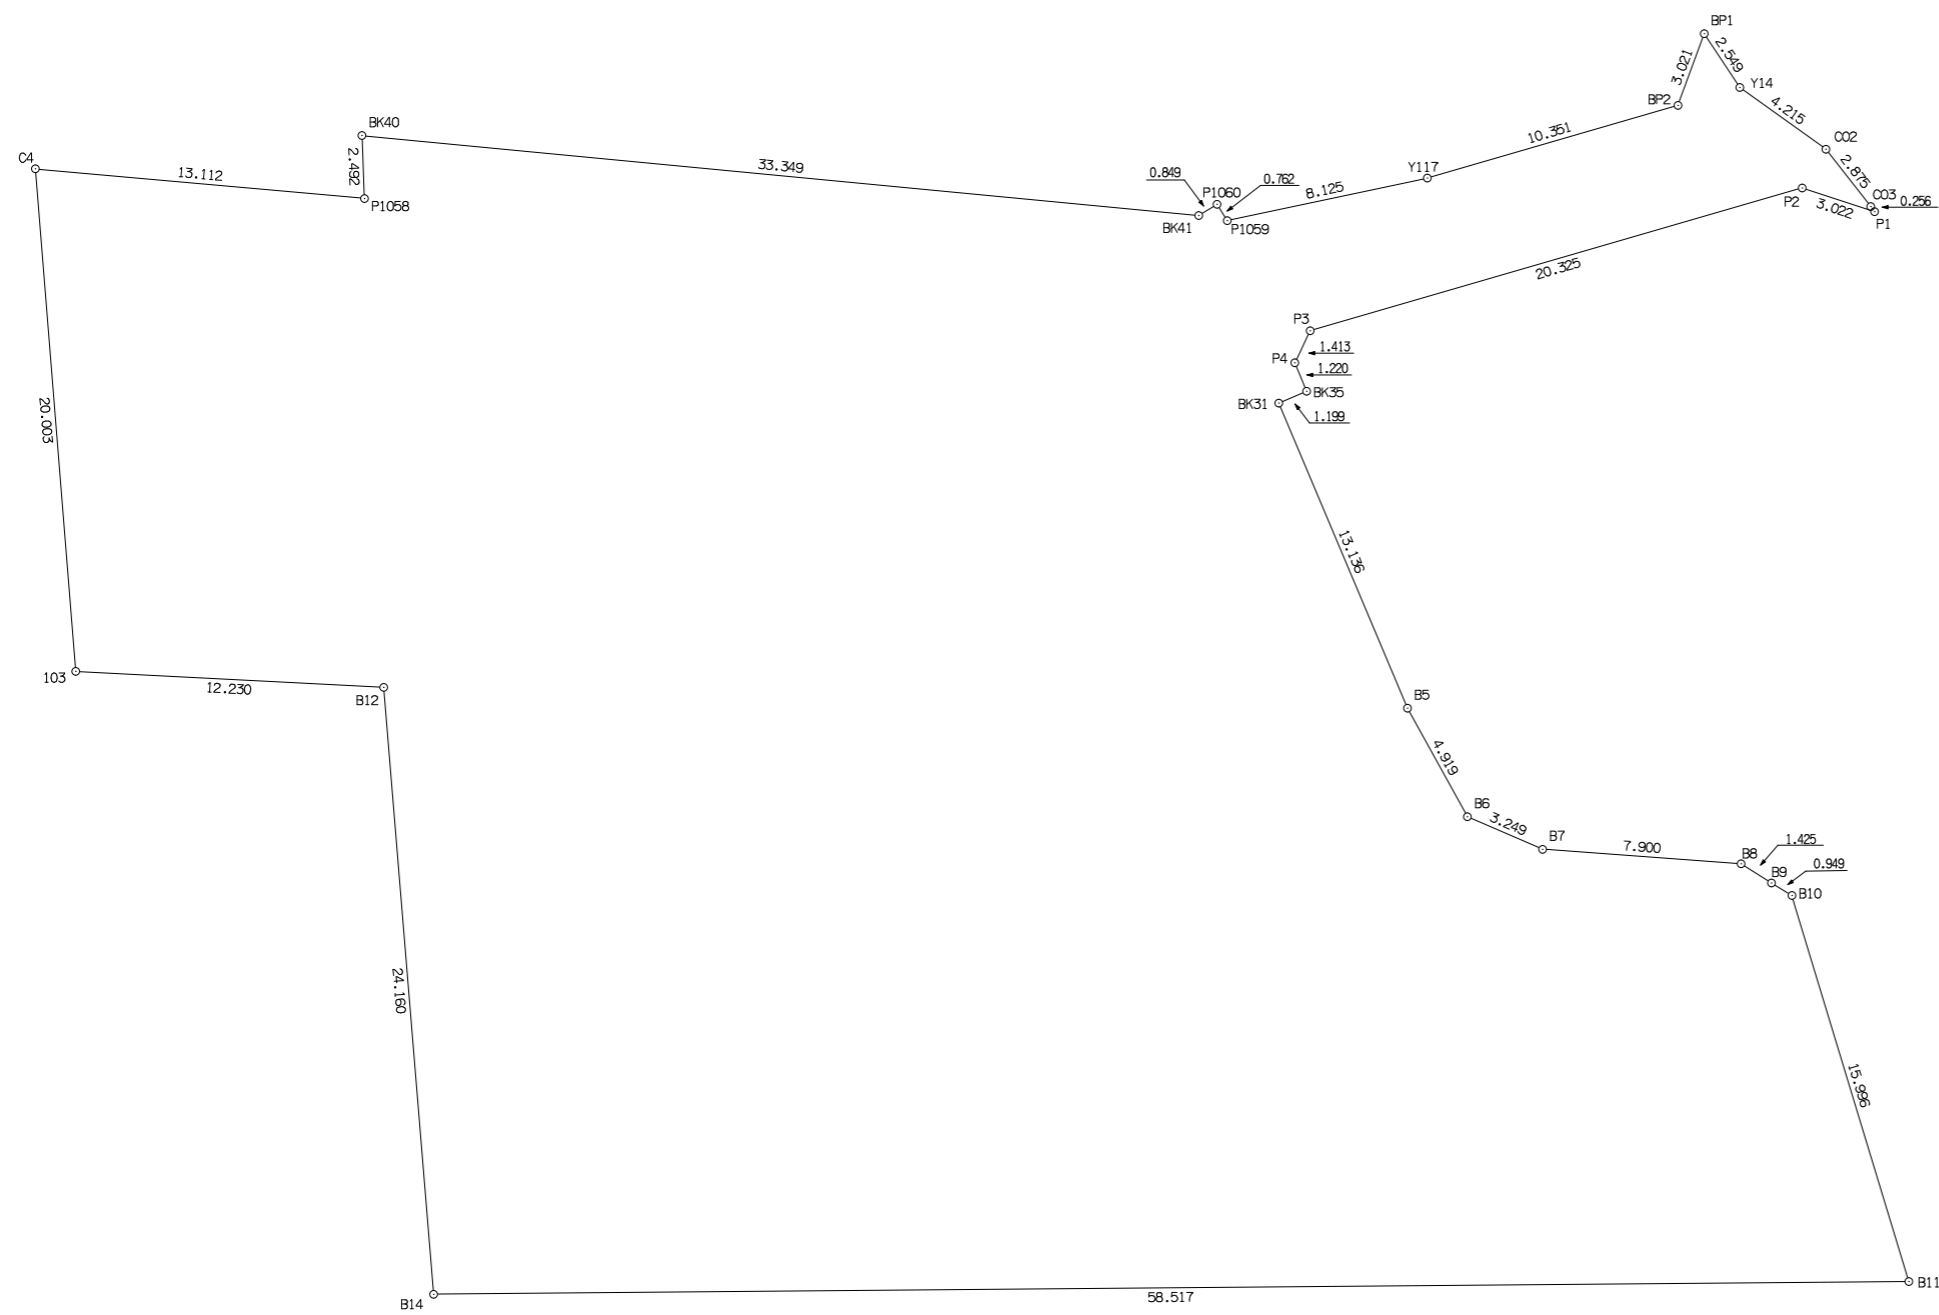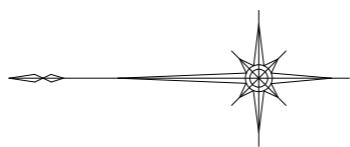

開発区域面積

測点	X	Y	辺長
P1058	-215997.933	-53704.377	2.492
BK40	-215997.836	-53701.887	33.349
BK41	-216031.033	-53705.059	0.849
P1060	-216031.755	-53704.613	0.762
P1059	-216032.155	-53705.261	8.125
Y117	-216040.102	-53703.568	10.351
BP2	-216050.043	-53700.682	3.021
Y14	-216052.490	-53699.971	4.215
CO2	-216055.916	-53702.427	2.875
CO3	-216057.683	-53704.695	0.256
P1	-216057.839	-53704.898	3.022
P2	-216054.967	-53703.959	20.325
P3	-216035.448	-53709.626	1.413
P4	-216034.840	-53710.901	1.220
BK35	-216035.310	-53712.027	1.199
BK31	-216034.205	-53712.493	13.136
B5	-216039.307	-53724.598	4.919
B6	-216041.686	-53728.904	3.249
B7	-216044.667	-53730.196	7.900
B8	-216052.546	-53730.773	1.425
B9	-216053.748	-53731.539	0.949
B10	-216054.558	-53732.033	15.996
B11	-216059.194	-53747.342	58.517
B12	-216000.679	-53747.849	24.160
103	-215998.697	-53723.770	12.230
C4	-215986.483	-53723.144	20.003
C4	-215984.873	-53703.206	13.112
倍積	4709.383759		
面積	2354.6918795	地積	2354.69 m <sup>2</sup>

PROJECT			TITLE 求積図		DATE 2026.04.30	SCALE 1/300	NO. 3
CHECKED BY	CHARGE	DRAWN BY 越智隆次	防府市緑町一丁目4番20号 緑町ビル202号室 越智行政書士事務所				

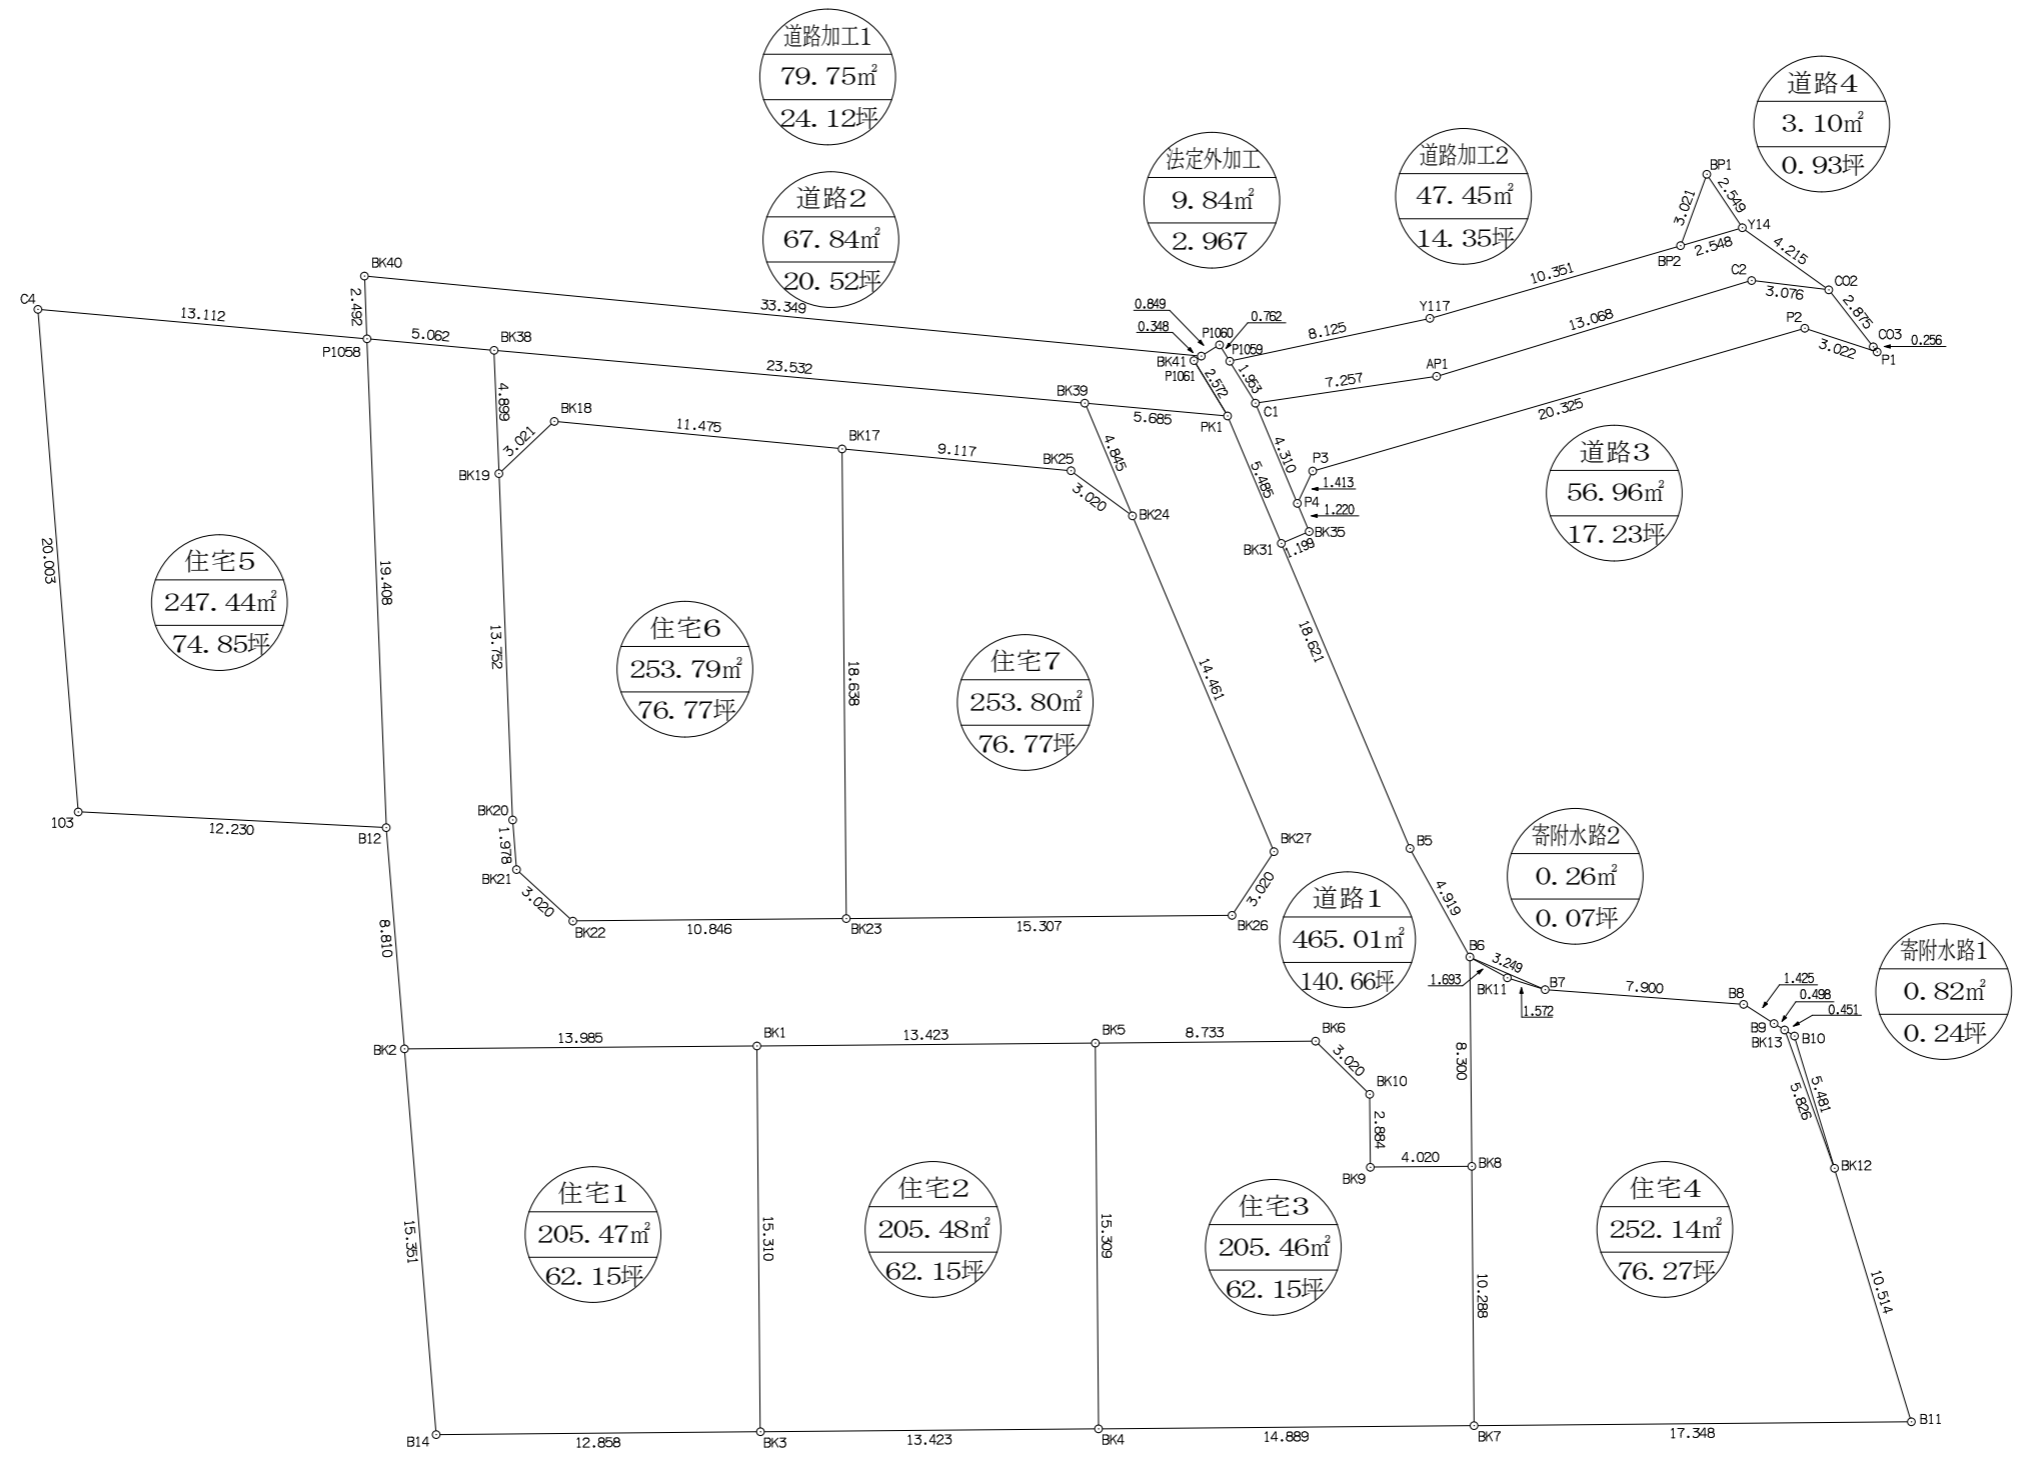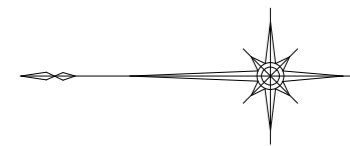

PROJECT		TITLE		DATE	SCALE	NO.
		求積図1		2026. 04. 30	1/300	4
CHECKED BY	CHARGE	DRAWN BY	防府市緑町一丁目4番20号 緑町ビル202号室 越智行政書士事務所			
		越智隆次				

## 住宅1

測点	X	Y	辺長
BK1	-216013.404	-53732.429	15.310
BK3	-216013.537	-53747.738	12.858
B14	-216000.679	-53747.849	15.351
BK2	-215999.420	-53732.550	13.985
倍積	410.951440		
面積	205.4757200	地積	205.47 m <sup>2</sup>

## 住宅2

測点	X	Y	辺長
BK4	-216026.959	-53747.621	13.423
BK3	-216013.537	-53747.738	15.310
BK1	-216013.404	-53732.429	13.423
BK5	-216026.826	-53732.313	15.309
倍積	410.972363		
面積	205.4861815	地積	205.48 m <sup>2</sup>

## 住宅3

測点	X	Y	辺長
BK6	-216035.559	-53732.237	3.020
BK10	-216037.713	-53734.354	2.884
BK9	-216037.738	-53737.238	4.020
BK8	-216041.758	-53737.204	10.288
BK7	-216041.847	-53747.492	14.889
BK4	-216026.959	-53747.621	15.309
BK5	-216026.826	-53732.313	8.733
倍積	410.936818		
面積	205.4684090	地積	205.46 m <sup>2</sup>

## 住宅4

測点	X	Y	辺長
B7	-216044.667	-53730.196	7.900
B8	-216052.546	-53730.773	1.425
B9	-216053.748	-53731.539	0.498
BK13	-216054.173	-53731.798	5.826
BK12	-216056.147	-53737.279	10.514
B11	-216059.194	-53747.342	17.348
BK7	-216041.847	-53747.492	10.288
BK8	-216041.758	-53737.204	8.300
B6	-216041.686	-53728.904	1.693
BK11	-216043.168	-53729.722	1.572
倍積	504.292119		
面積	252.1460595	地積	252.14 m <sup>2</sup>

## 住宅5

測点	X	Y	辺長
I03	-215986.483	-53723.144	20.003
C4	-215984.873	-53703.206	13.112
P1058	-215997.933	-53704.377	19.408
B12	-215998.697	-53723.770	12.230
倍積	494.892808		
面積	247.4464040	地積	247.44 m <sup>2</sup>

## 住宅6

測点	X	Y	辺長
BK17	-216016.785	-53708.741	18.638
BK23	-216016.947	-53727.378	10.846
BK22	-216006.101	-53727.472	3.020
BK21	-216003.871	-53725.436	1.978
BK20	-216003.709	-53723.465	13.752
BK19	-216003.167	-53709.724	3.021
BK18	-216005.362	-53707.649	11.475
倍積	507.590357		
面積	253.7951785	地積	253.79 m <sup>2</sup>

## 住宅7

測点	X	Y	辺長
BK24	-216028.295	-53711.396	14.461
BK27	-216033.912	-53724.722	3.020
BK26	-216032.253	-53727.246	15.307
BK23	-216016.947	-53727.378	18.638
BK17	-216016.785	-53708.741	9.117
BK25	-216025.861	-53709.608	3.020
倍積	507.607068		
面積	253.8035340	地積	253.80 m <sup>2</sup>

## 道路1

測点	X	Y	辺長
BK2	-215999.420	-53732.550	8.810
B12	-215998.697	-53723.770	19.408
P1058	-215997.933	-53704.377	5.062
BK38	-216002.975	-53704.829	4.899
BK19	-216003.167	-53709.724	13.752
BK20	-216003.709	-53723.465	1.978
BK21	-216003.871	-53725.436	3.020
BK22	-216006.101	-53727.472	10.846
BK23	-216016.947	-53727.378	15.307
BK26	-216032.253	-53727.246	3.020
BK27	-216033.912	-53724.722	14.461
BK24	-216028.295	-53711.396	4.845
BK39	-216026.413	-53706.931	5.685
PK1	-216032.075	-53707.439	18.621
B5	-216039.307	-53724.598	4.919
B6	-216041.686	-53728.904	8.300
BK8	-216041.758	-53737.204	4.020
BK9	-216037.738	-53737.238	2.884
BK10	-216037.713	-53734.354	3.020
BK6	-216035.559	-53732.237	8.733
BK5	-216026.826	-53732.313	13.423
BK1	-216013.404	-53732.429	13.985
倍積	930.027570		
面積	465.0137850	地積	465.01 m <sup>2</sup>

## 道路2

測点	X	Y	辺長
BK19	-216003.167	-53709.724	4.899
BK38	-216002.975	-53704.829	23.532
BK39	-216026.413	-53706.931	4.845
BK24	-216028.295	-53711.396	3.020
BK25	-216025.861	-53709.608	9.117
BK17	-216016.785	-53708.741	11.475
BK18	-216005.362	-53707.649	3.021
倍積	135.687847		
面積	67.8439235	地積	67.84 m <sup>2</sup>

## 道路3

測点	X	Y	辺長
P4	-216034.840	-53710.901	4.310
C1	-216033.181	-53706.923	7.257
AP1	-216040.361	-53705.868	13.068
C2	-216052.862	-53702.059	3.076
CO2	-216055.916	-53702.427	2.875
CO3	-216057.683	-53704.695	0.256
P1	-216057.839	-53704.898	3.022
P2	-216054.967	-53703.959	20.325
P3	-216035.448	-53709.626	1.413
倍積	113.937218		
面積	56.9686090	地積	56.96 m <sup>2</sup>

## 道路4

測点	X	Y	辺長
BP2	-216050.043	-53700.682	3.021
BP1	-216051.083	-53697.846	2.549
Y14	-216052.490	-53699.971	2.548
倍積	6.200252		
面積	3.1001260	地積	3.10 m <sup>2</sup>

## 法定外加工

測点	X	Y	辺長
P4	-216034.840	-53710.901	1.220
BK35	-216035.310	-53712.027	1.199
BK31	-216034.205	-53712.493	5.485
PK1	-216032.075	-53707.439	2.572
P1061	-216030.737	-53705.242	0.348
BK41	-216031.033	-53705.059	0.849
P1060	-216031.755	-53704.613	0.762
P1059	-216032.155	-53705.261	1.953
C1	-216033.181	-53706.923	4.310
倍積	19.688098		
面積	9.8440490	地積	9.84 m <sup>2</sup>

## 道路加工1

測点	X	Y	辺長
P1058	-215997.933	-53704.377	2.492
BK40	-215997.836	-53701.887	33.349
BK41	-216031.033	-53705.059	0.348
P1061	-216030.737	-53705.242	2.572
PK1	-216032.075	-53707.439	5.685
BK39	-216026.413	-53706.931	23.532
BK38	-216002.975	-53704.829	5.062
倍積	159.513636		
面積	79.7568180	地積	79.75 m <sup>2</sup>

## 道路加工2

測点	X	Y	辺長
C1	-216033.181	-53706.923	1.953
P1059	-216032.155	-53705.261	8.125
Y117	-216040.102	-53703.568	10.351
BP2	-216050.043	-53700.682	2.548
Y14	-216052.490	-53699.971	4.215
CO2	-216055.916	-53702.427	3.076
C2	-216052.862	-53702.059	13.068
AP1	-216040.361	-53705.868	7.257
倍積	94.909083		
面積	47.4545415	地積	47.45 m <sup>2</sup>



## 寄附水路1

測点	X	Y	辺長
B10	-216054.558	-53732.033	5.481
BK12	-216056.147	-53737.279	5.826
BK13	-216054.173	-53731.798	0.451
倍積	1.646295		
面積	0.8231475	地積	0.82 m <sup>2</sup>

## 寄附水路2


測点	X	Y	辺長
B7	-216044.667	-53730.196	1.572
BK11	-216043.168	-53729.722	1.693
B6	-216041.686	-53728.904	3.249
倍積	0.523714		
面積	0.2618570	地積	0.26 m <sup>2</sup>

PROJECT	TITLE			DATE	SCALE	NO.
	求積図2			2026.04.30	1/300	5
CHECKED BY	CHARGE	DRAWN BY	防府市緑町一丁目4番20号 緑町ビル202号室 越智行政書士事務所			
		越智隆次				

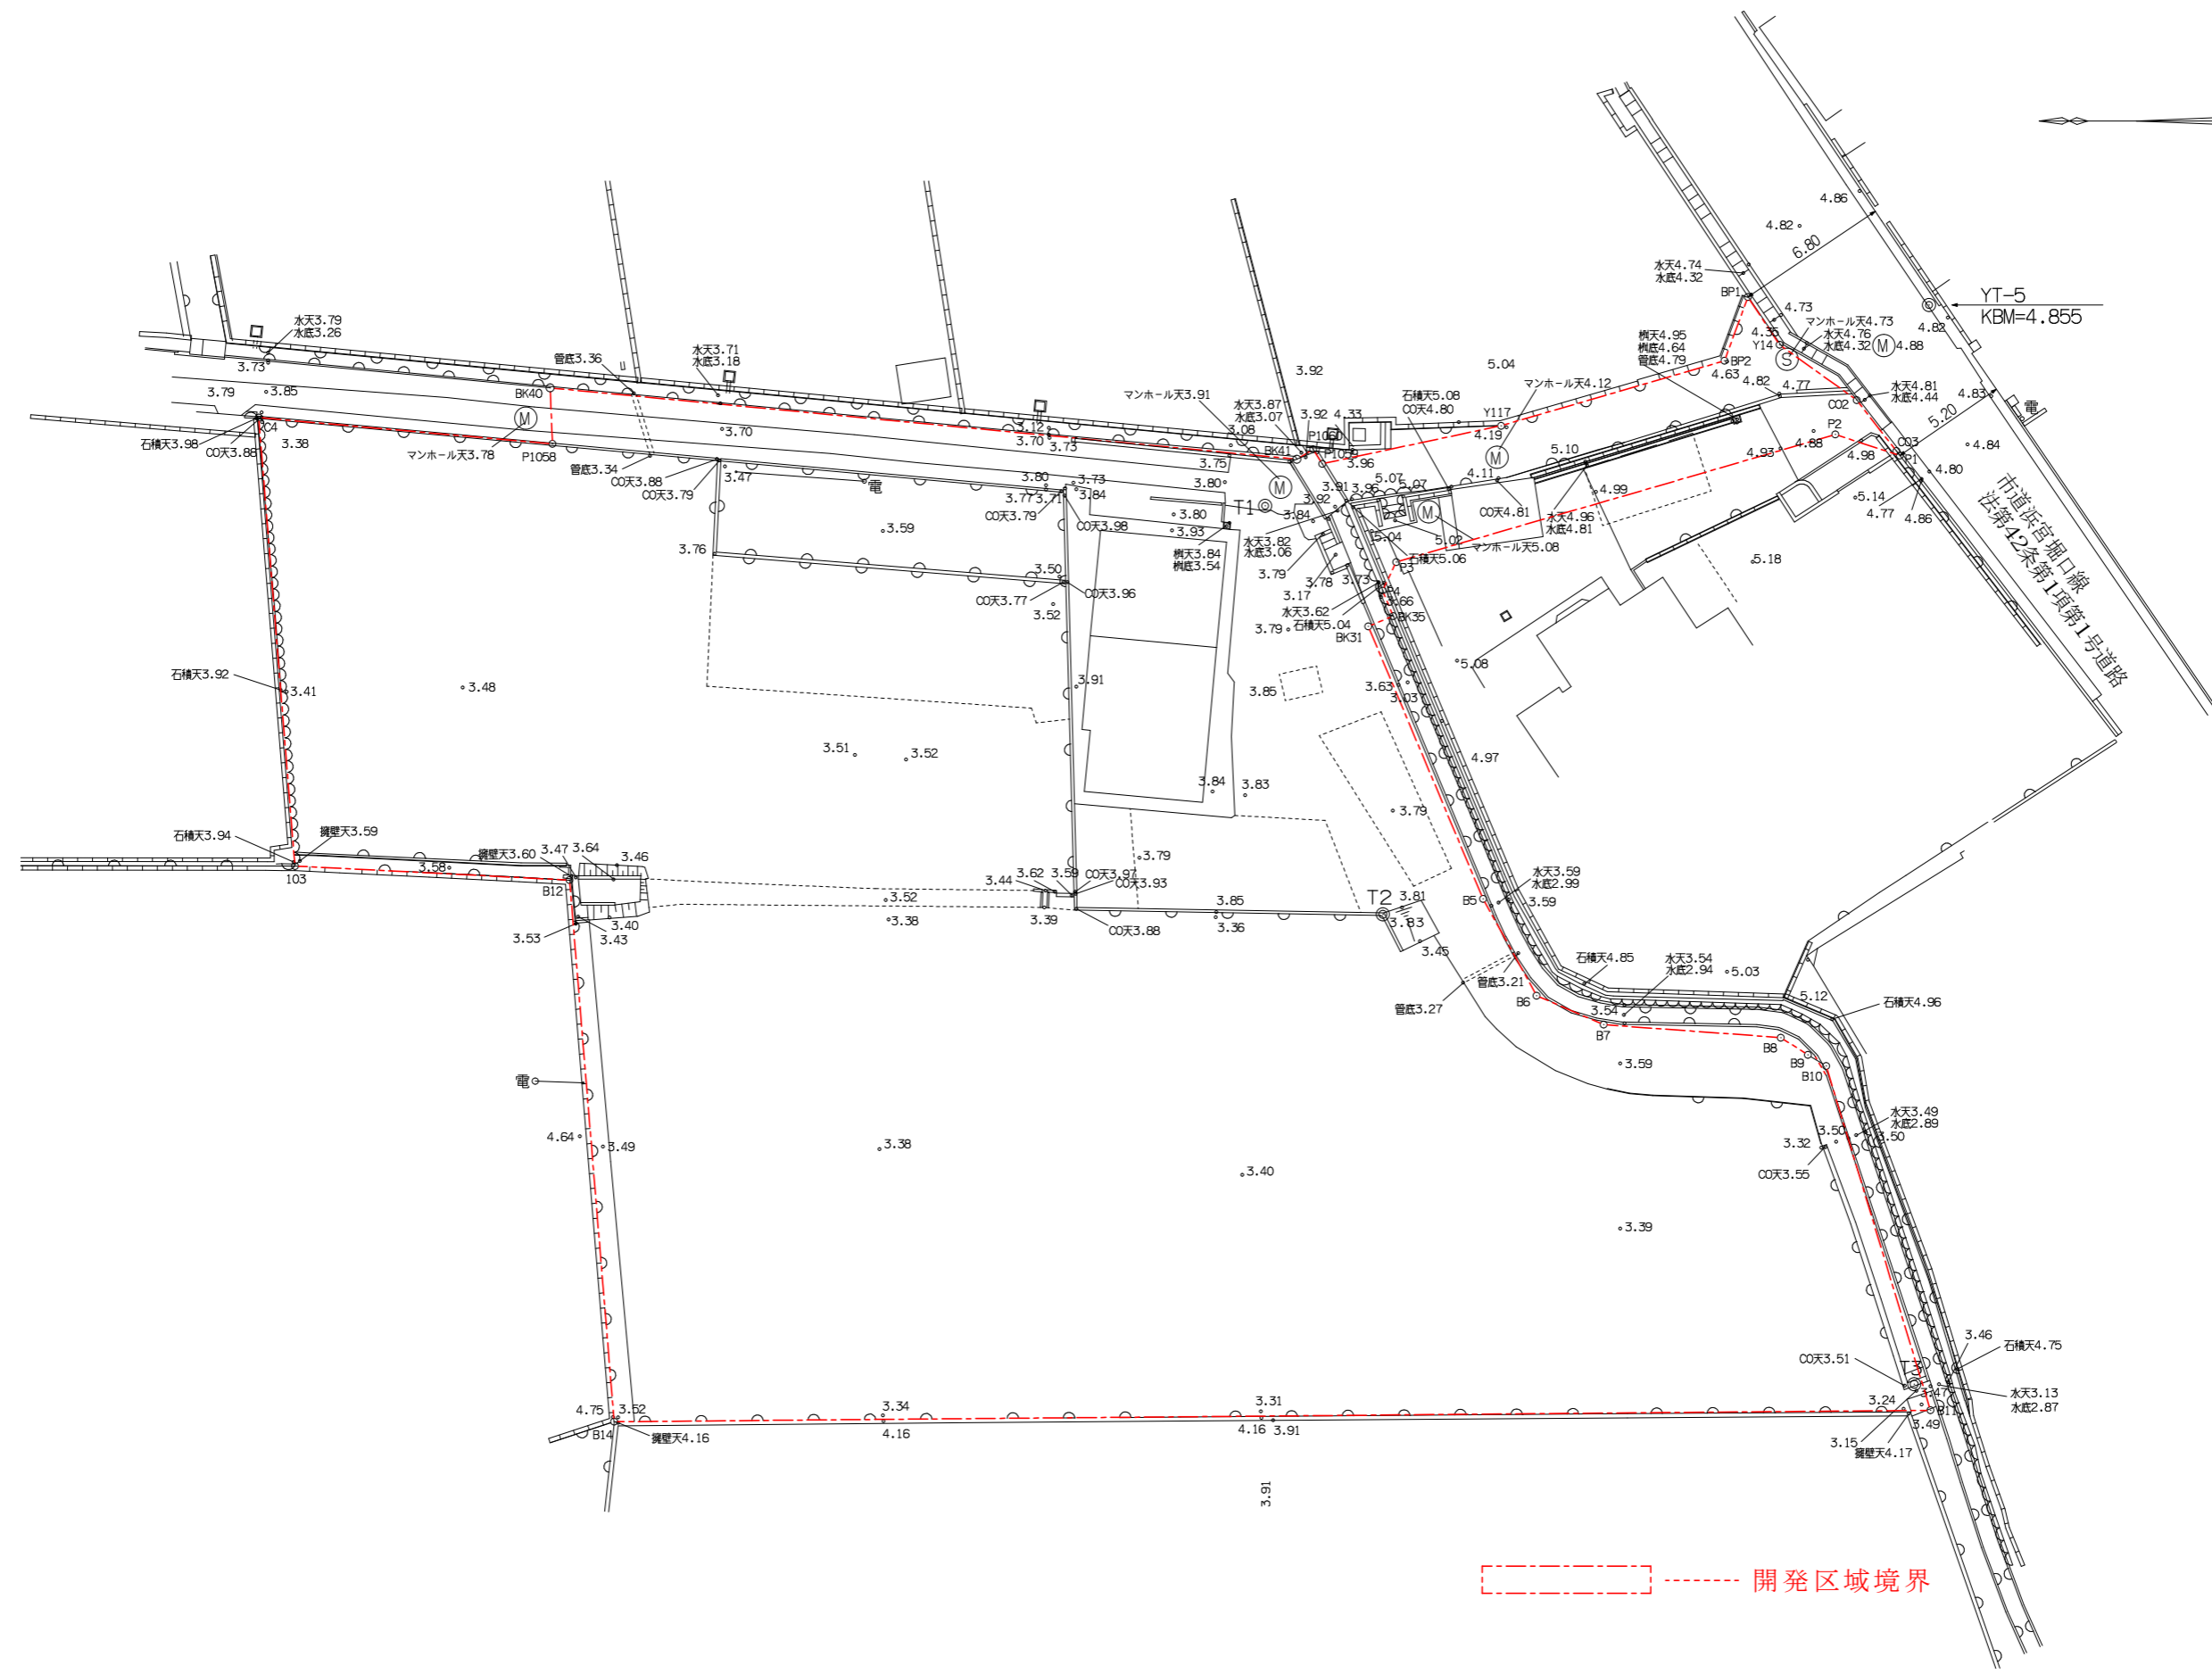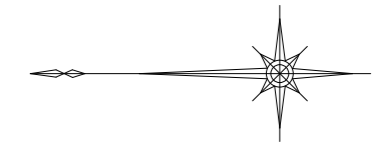


PROJECT		TITLE 現況図		DATE 2026.05.13	SCALE 1/300	NO. 2
CHECKED BY	CHARGE	DRAWN BY 越智隆次	防府市緑町一丁目4番20号 緑町ビル202号室 越智行政書士事務所			


1号擁壁 S=1/30

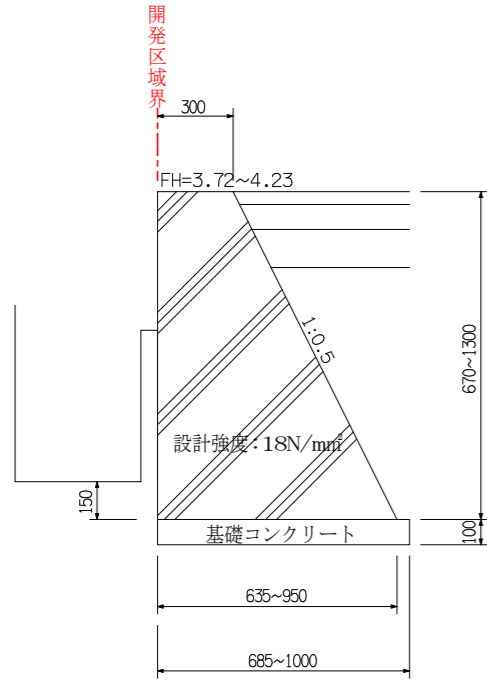


2号擁壁 S=1/30

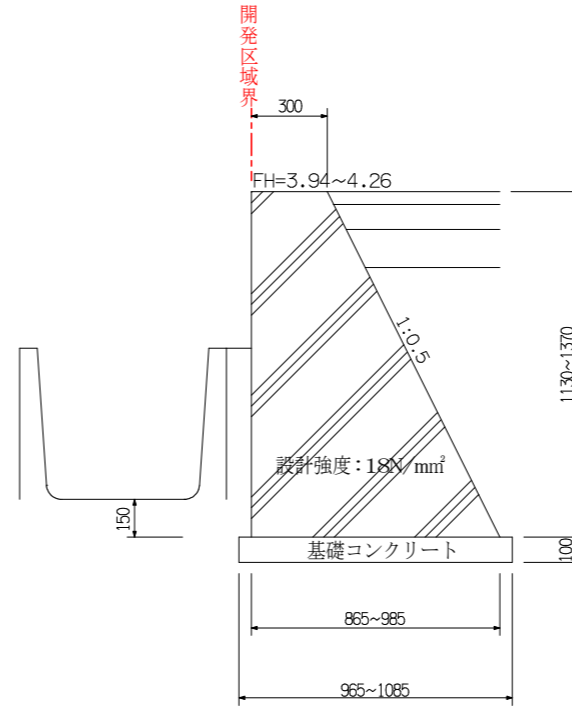


3号擁壁 S=1/30

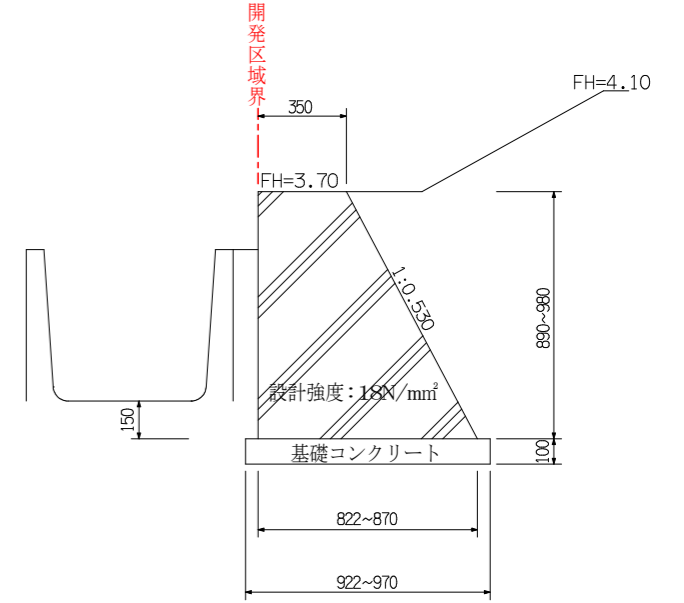


4号擁壁 S=1/30  
(H=510~640)

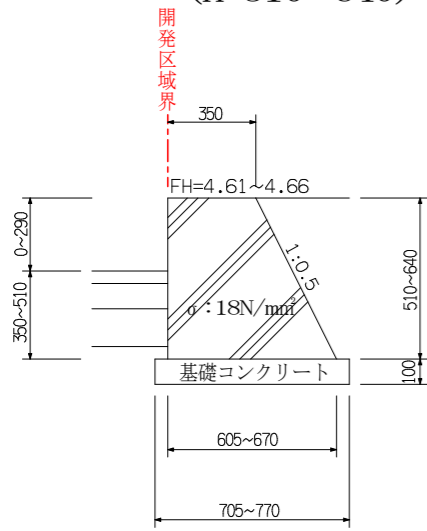

4号擁壁 S=1/30  
(H=1710)

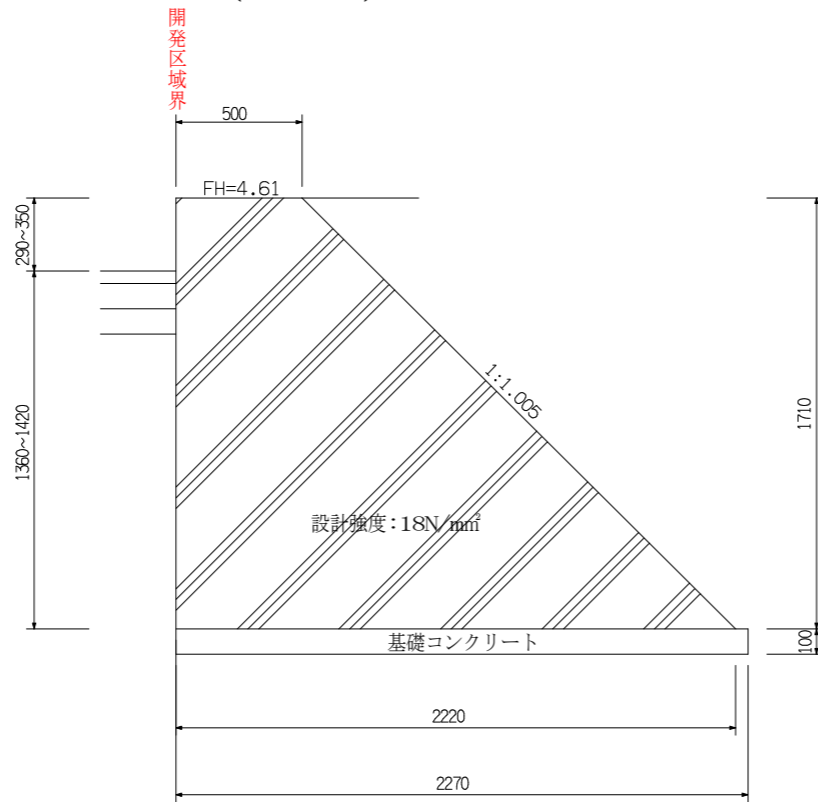


見切工 S=1/20

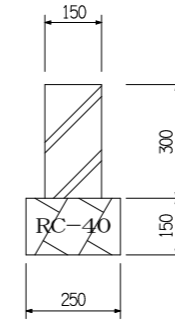

舗装構成 S=1/20




PROJECT		TITLE 構造物詳細図		DATE 2026. 05. 13	SCALE 内記	NO. 13
CHECKED BY	CHARGE	DRAWN BY 越智隆次	防府市緑町一丁目4番20号 緑町ビル202号室 越智行政書士事務所			

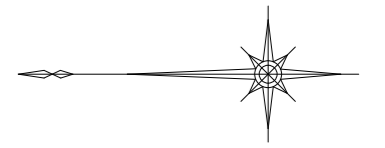

凡 例	
名 称	記 号
開発区域境界線	-----○-----
宅地番号	住宅1
計画高	FH=4.15
敷地面積	205.47㎡
BM位置・高さ	KBM ◎ 4.855
道路幅員	← W=6.00m →
勾配・延長	i=0.5% L=20.00m
変化点	○
流水方向	→

----- 開発区域境界

PROJECT		TITLE		DATE	SCALE	NO.
		造成計画平面図		2026.05.14	1/300	7
CHECKED BY	CHARGE	DRAWN BY	防府市緑町一丁目4番20号 緑町ビル202号室 越智行政書士事務所			
		越智隆次				

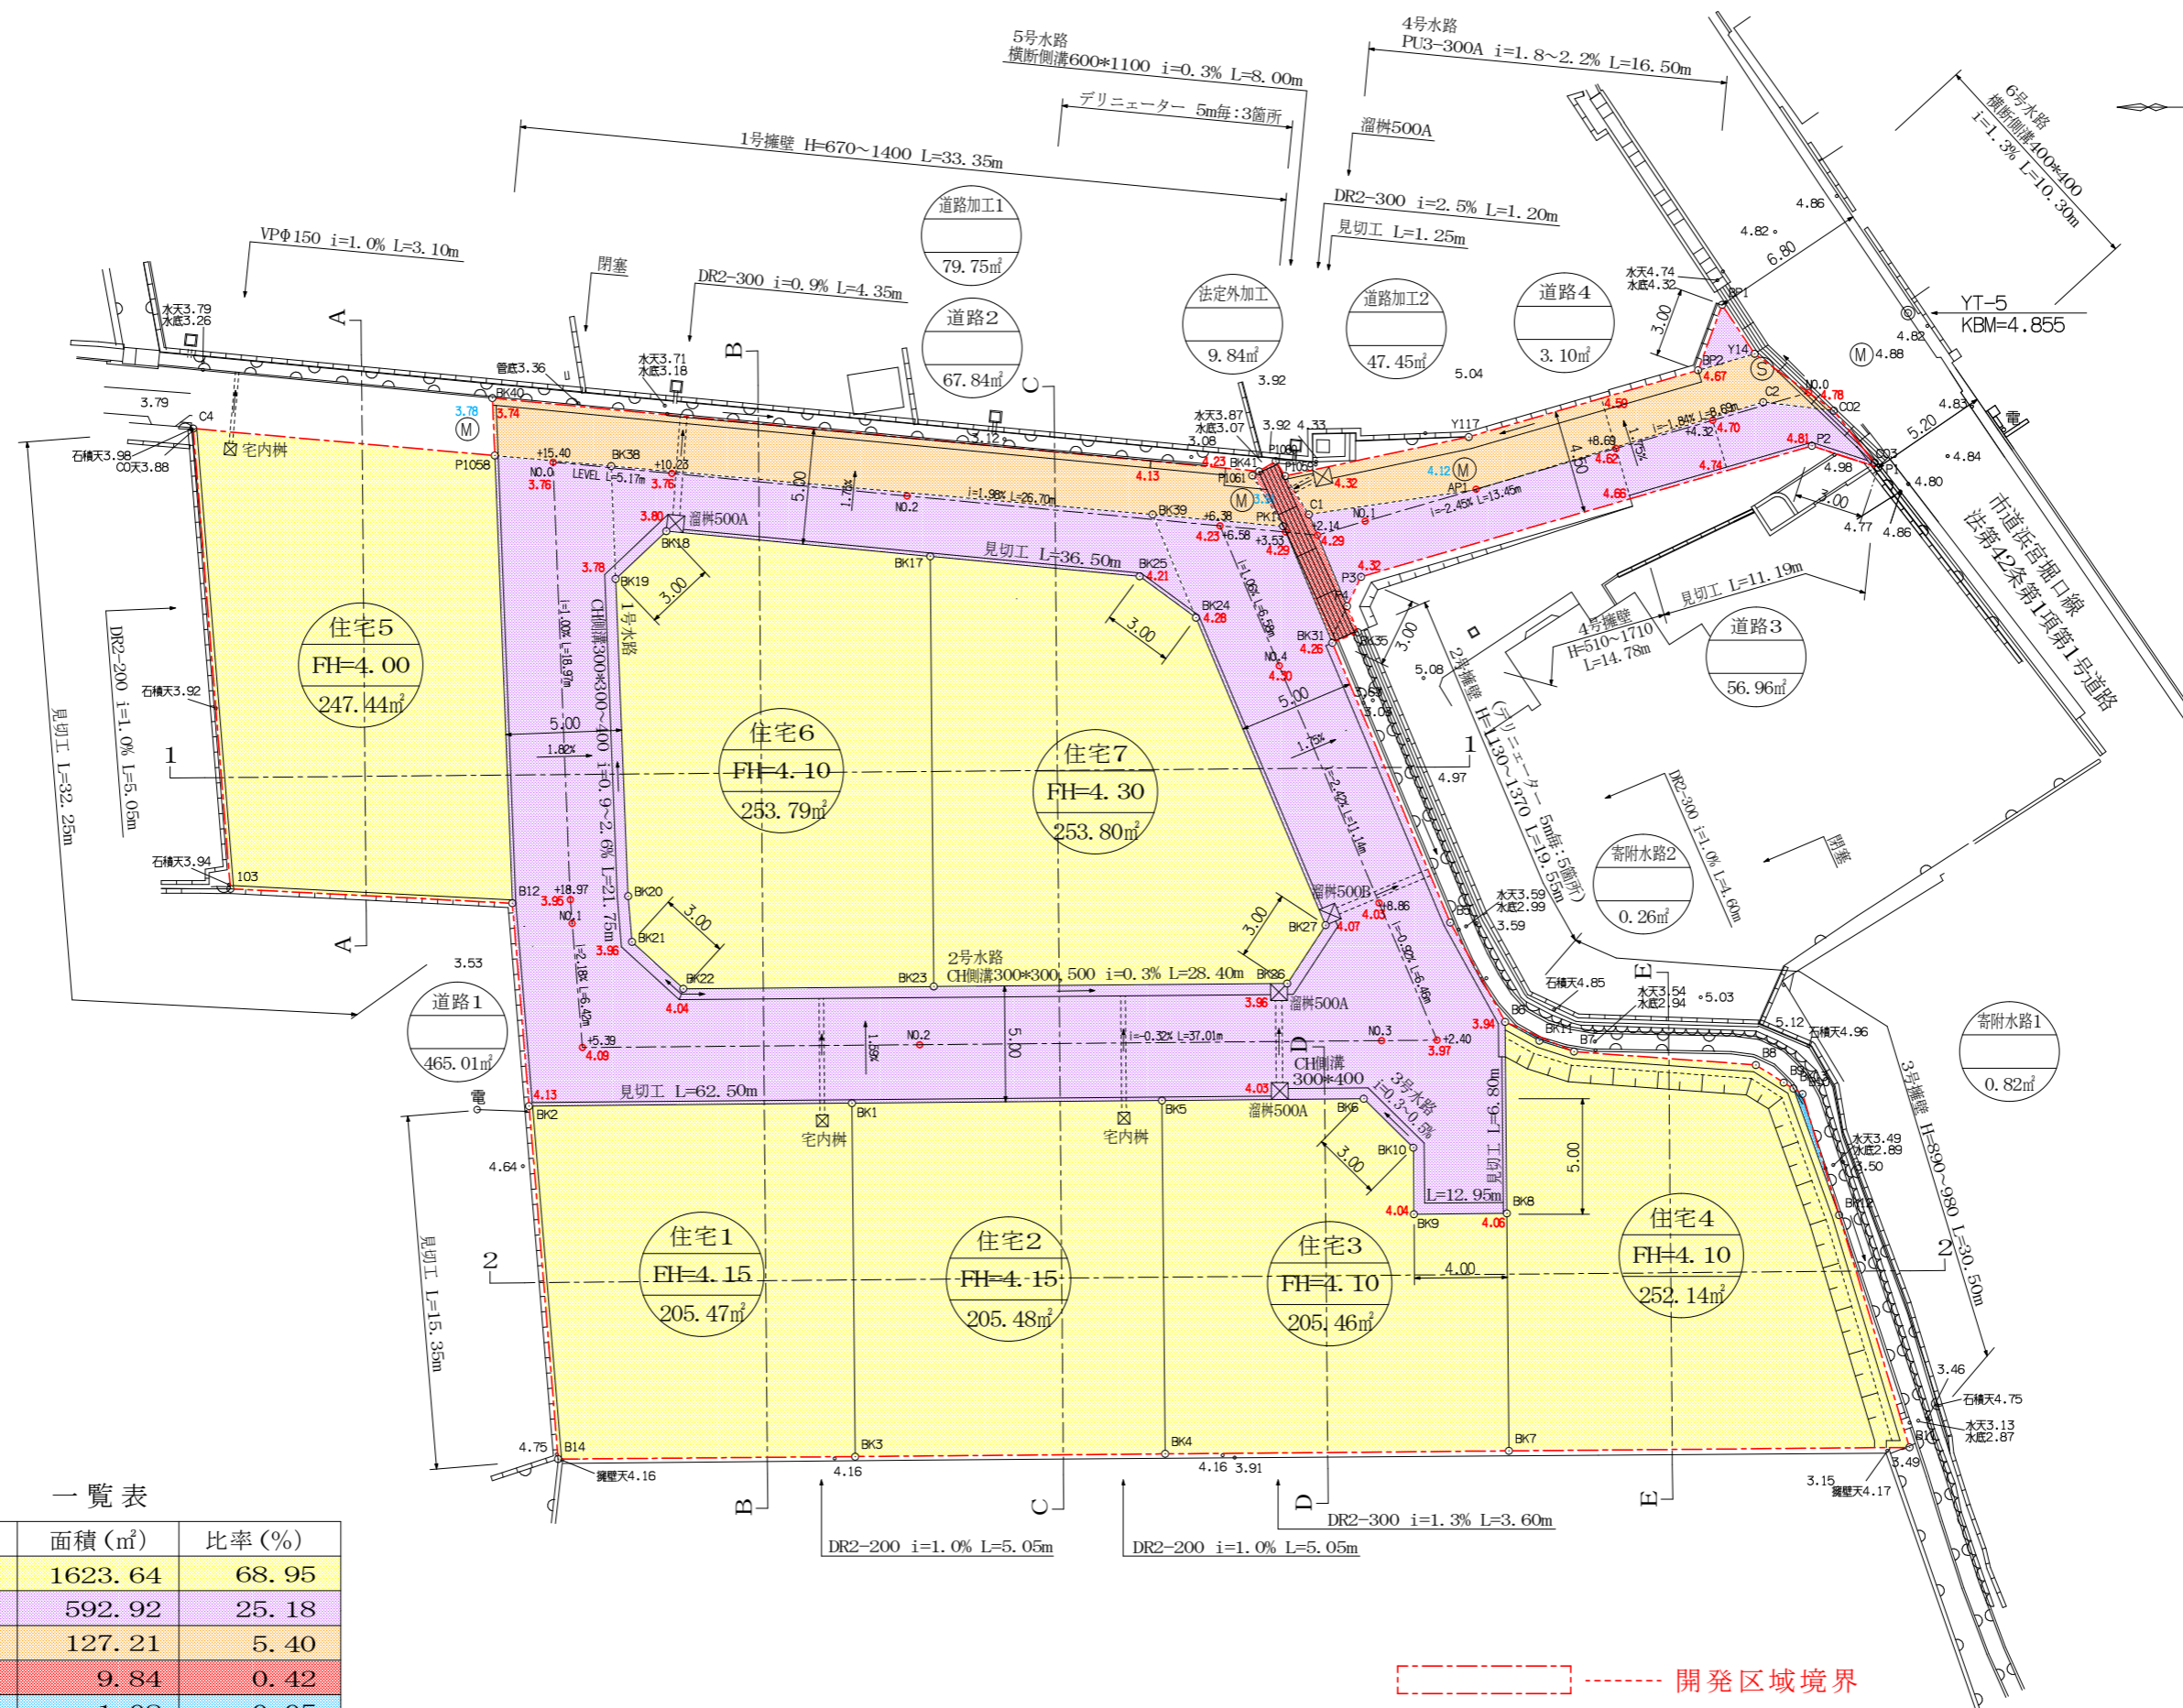


一覽表

区分	面積 (m <sup>2</sup> )	比率 (%)
住宅	1623.64	68.95
道路	592.92	25.18
道路加工	127.21	5.40
法定外加工	9.84	0.42
寄附水路	1.08	0.05
合計	2354.69	100.00


----- 開発区域境界

PROJECT		TITLE		DATE	SCALE	NO.
		土地利用計画図		2026.05.11	1/300	6
CHECKED BY	CHARGE	DRAWN BY				
		越智隆次		防府市緑町一丁目4番20号 緑町ビル202号室 越智行政書士事務所		


2号道路 NO. 0+10附近

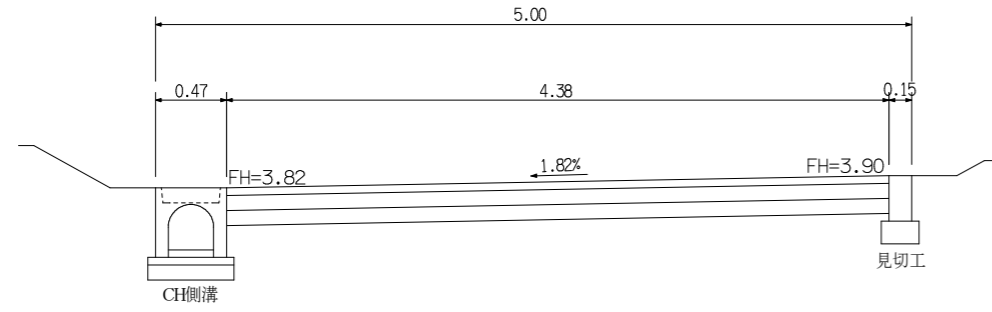


1号道路 NO. 2附近

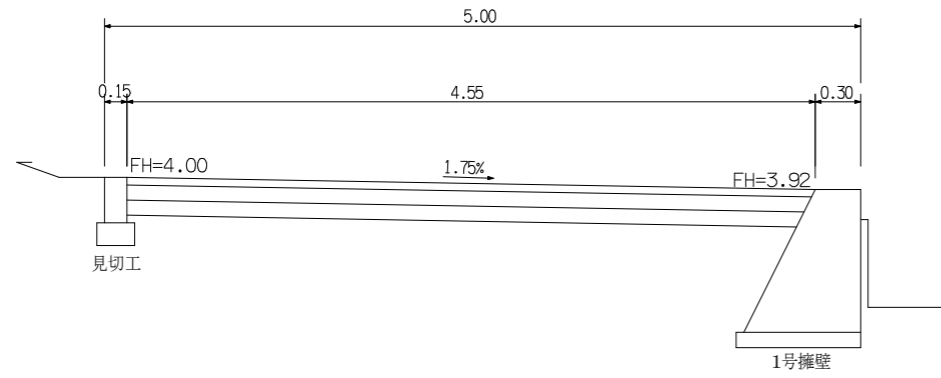


2号道路 NO. 3+15附近

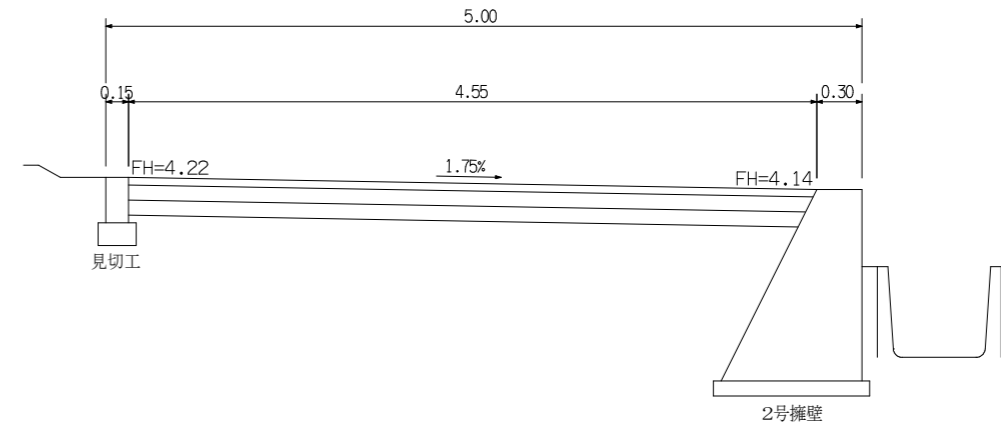



1号道路 NO. 0+15附近

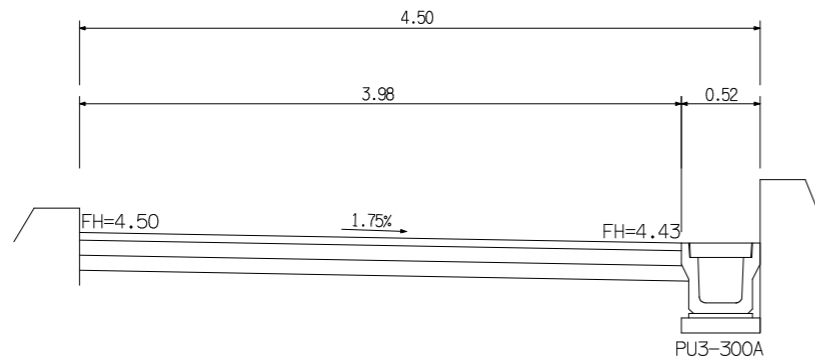

2号道路 NO. 2附近

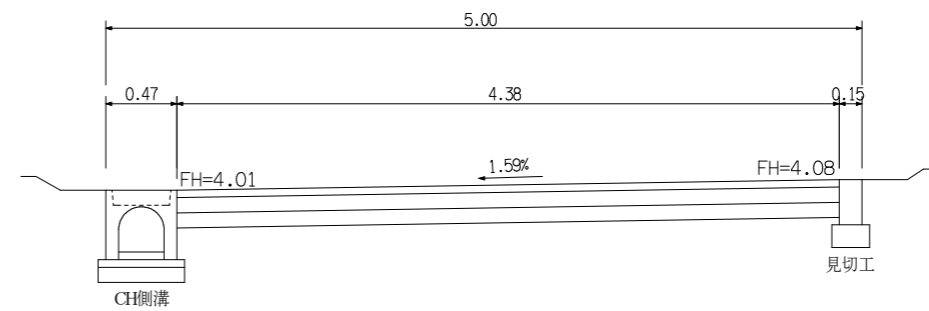


PROJECT			TITLE	DATE	SCALE	NO.
			道路標準断面図	2026. 06. 01	1/50	21
CHECKED BY	CHARGE	DRAWN BY	防府市緑町一丁目4番20号 緑町ビル202号室 越智行政書士事務所			
		越智隆次				

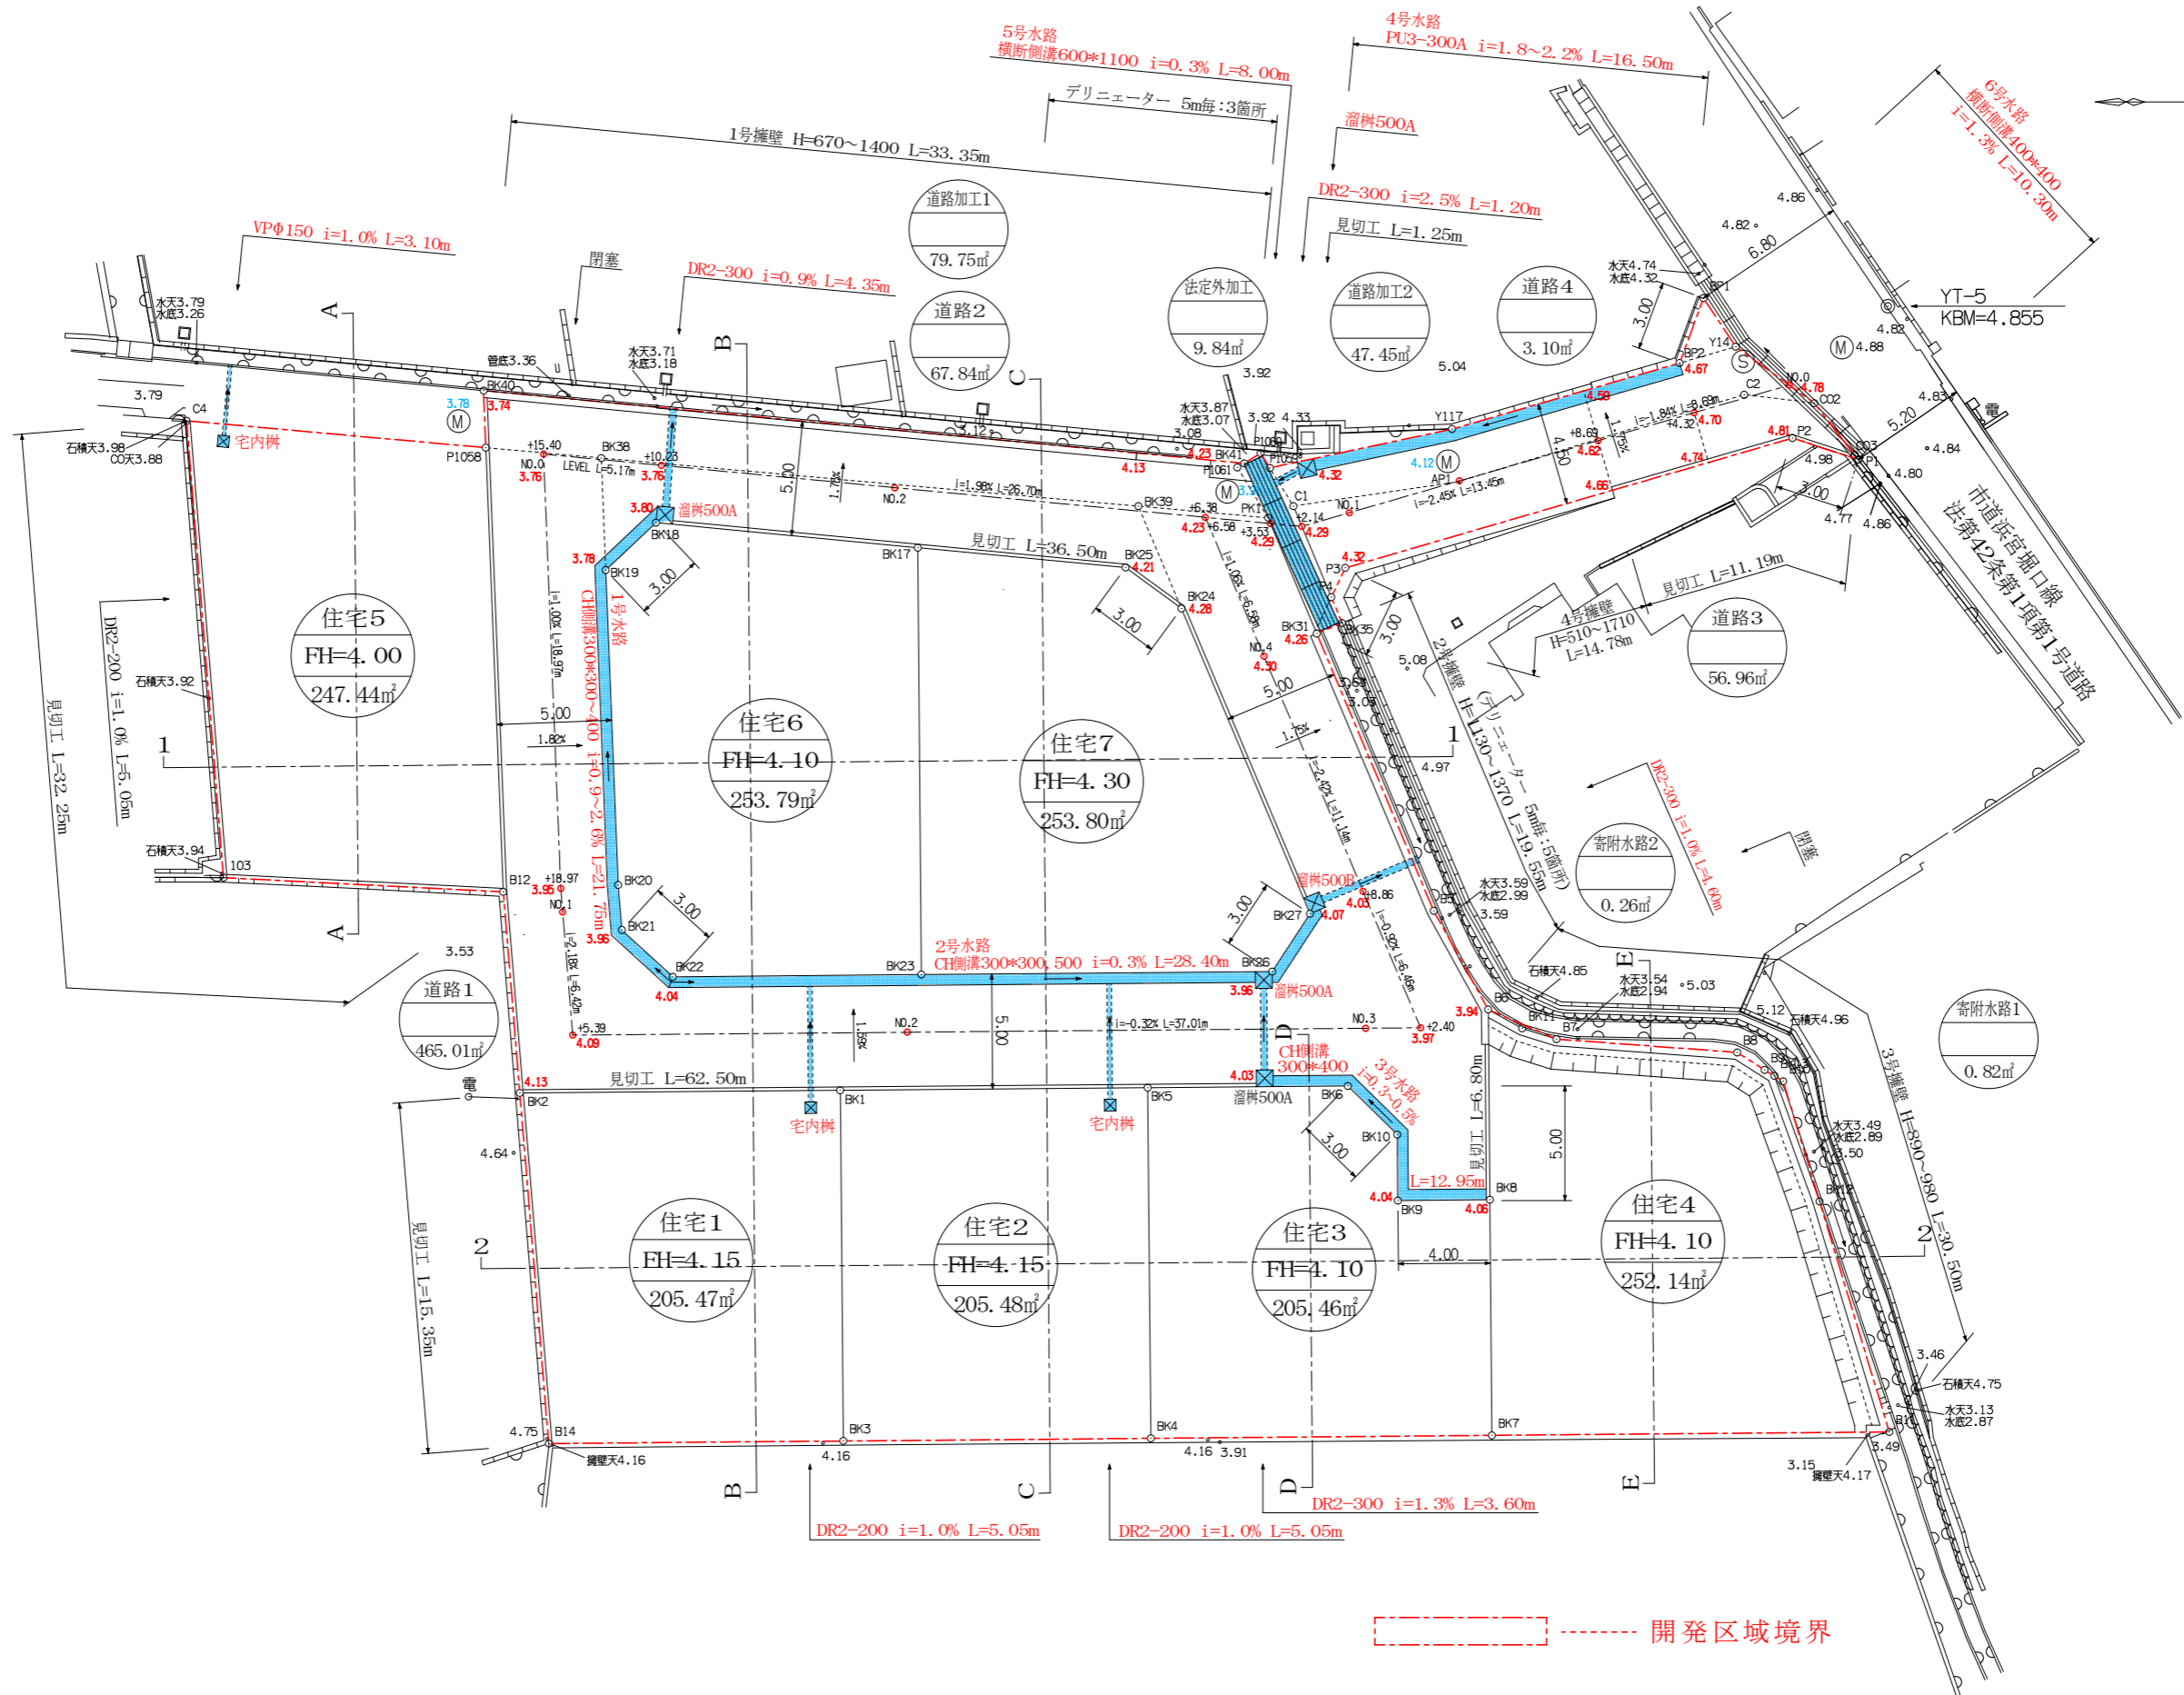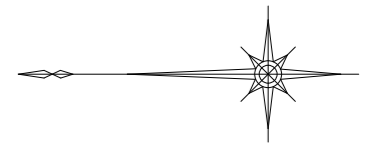


PROJECT		TITLE		DATE	SCALE	NO.
		排水計画平面図		2026.05.14	1/300	8
CHECKED BY	CHARGE	DRAWN BY	防府市緑町一丁目4番20号 緑町ビル202号室 越智行政書士事務所			
		越智隆次				

自由勾配側溝300\*300

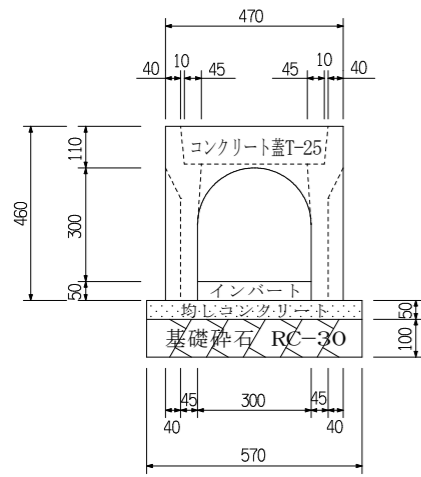


※10m毎にグレーチング蓋設置  
(盗難防止チェーン付き)


自由勾配側溝300\*400

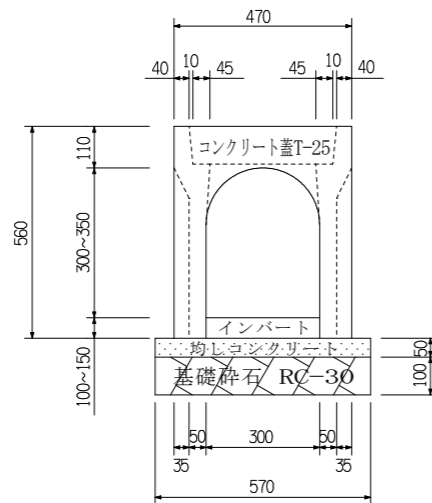


自由勾配側溝300\*500

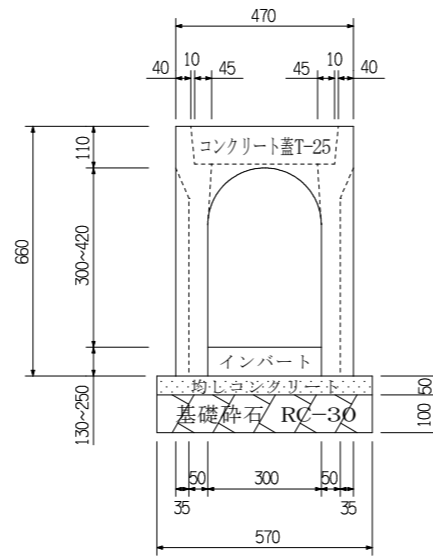


道路用溜桝500A

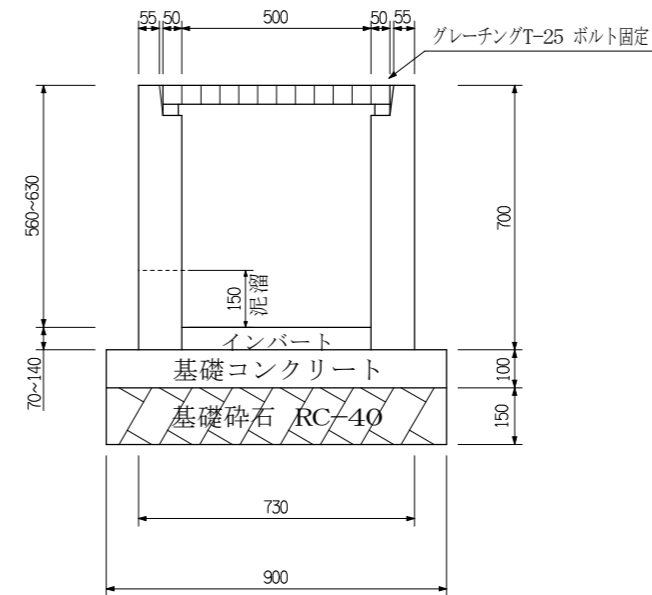


道路用溜桝500B

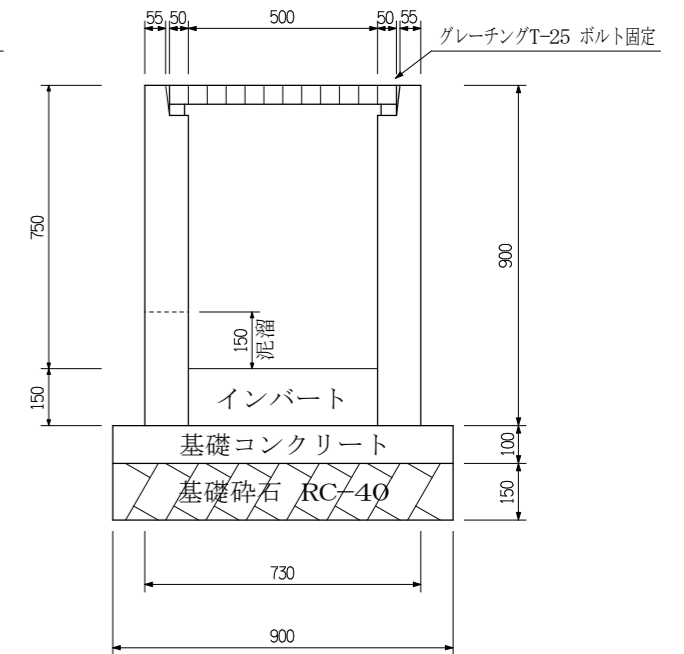


横断側溝600\*1100

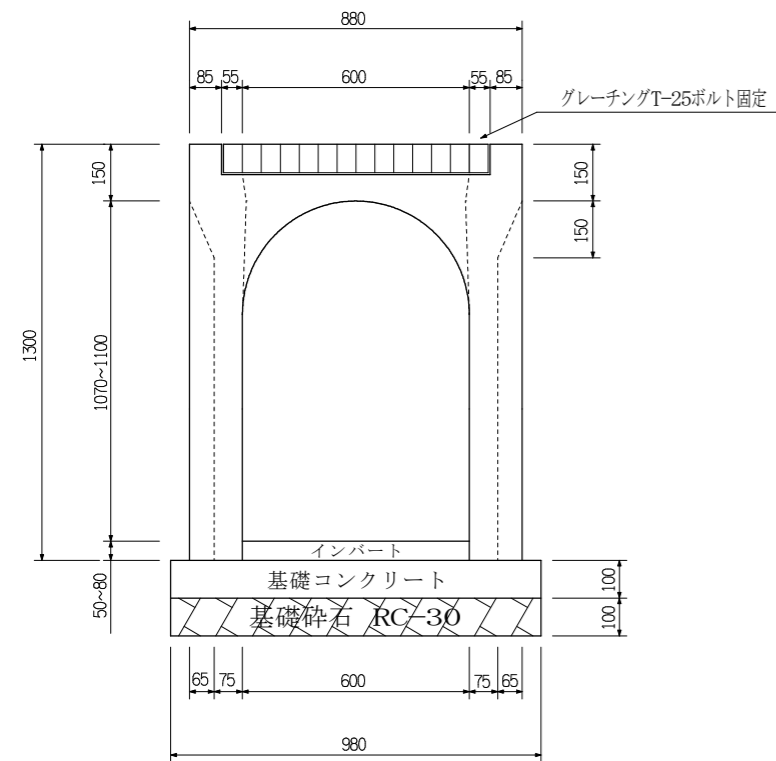


横断側溝400\*400

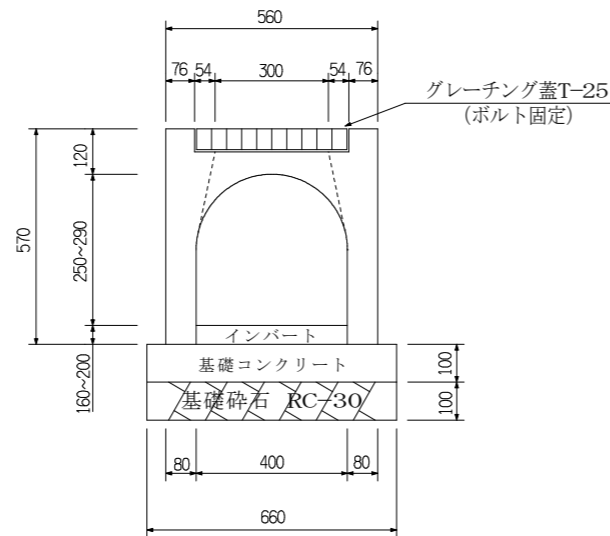


道路用側溝300A

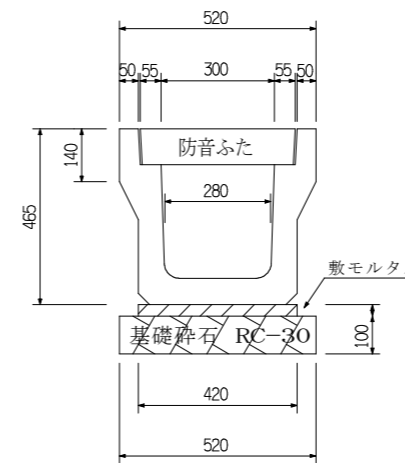


管渠型側溝 (DR2-300)

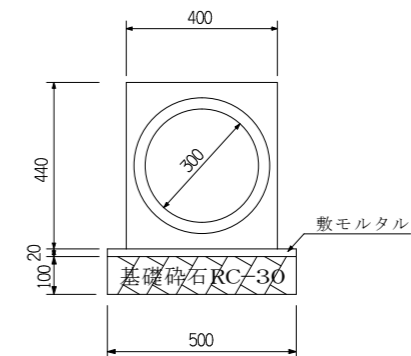

宅内桝

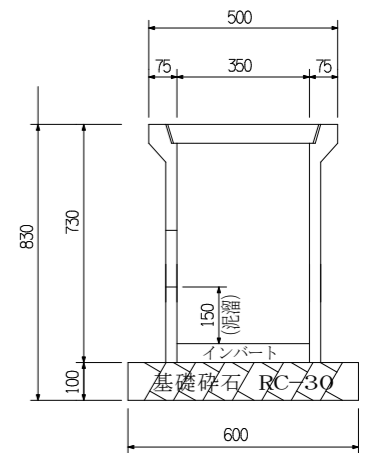


管渠型側溝 (DR2-200)


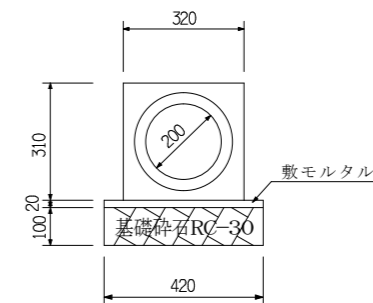


PROJECT		TITLE		DATE	SCALE	NO.
		排水施設構造図		2026. 05. 13	1/20	18
CHECKED BY	CHARGE	DRAWN BY	防府市緑町一丁目4番20号 緑町ビル202号室 越智行政書士事務所			
		越智隆次				

A-A敷地横断面図

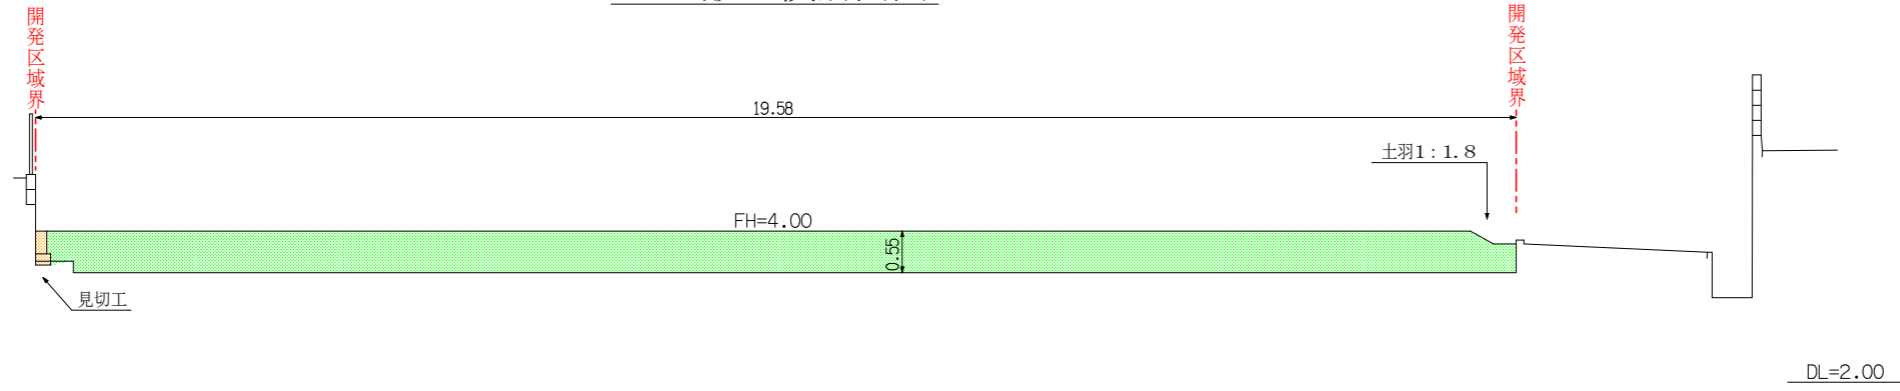


B-B敷地横断面図

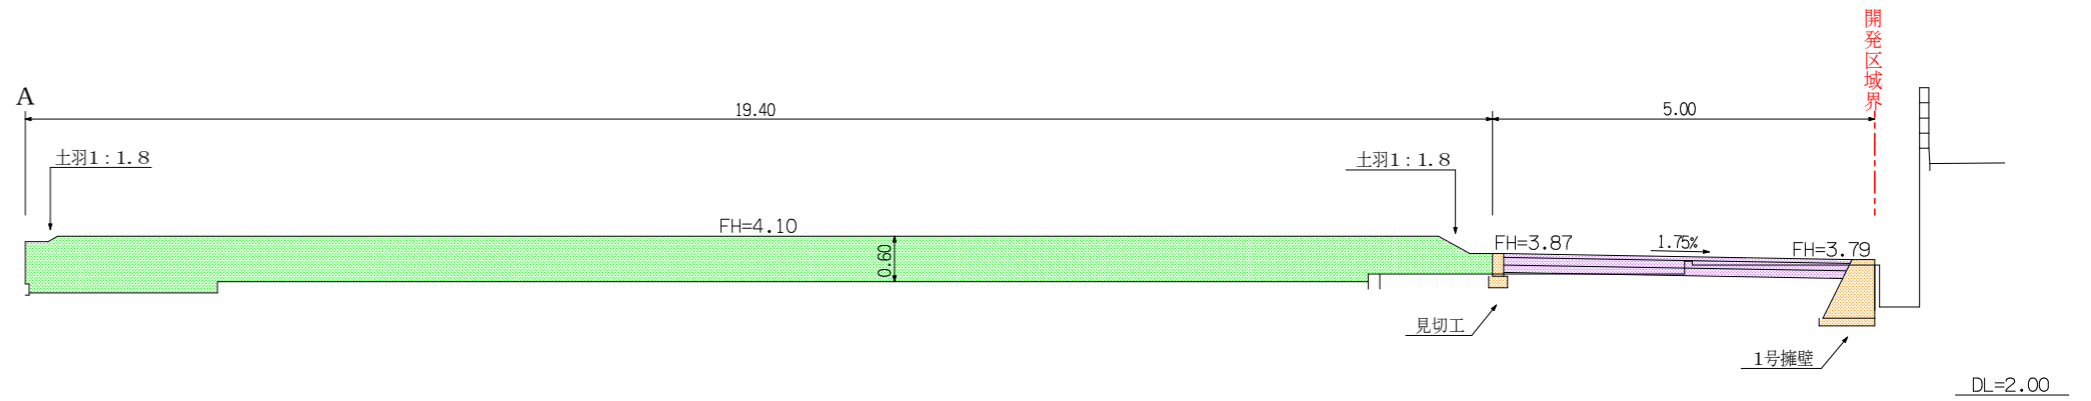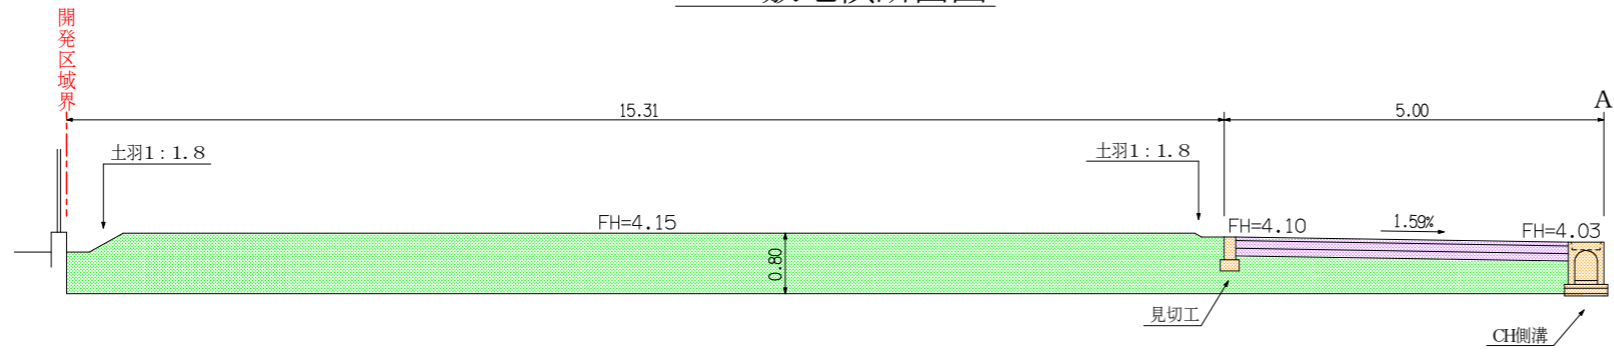


PROJECT			TITLE	DATE	SCALE	NO.
			敷地横断面図1	2026.05.13	1/100	10
CHECKED BY	CHARGE	DRAWN BY	防府市緑町一丁目4番20号 緑町ビル202号室 越智行政書士事務所			
		越智隆次				


C-C敷地横断面図

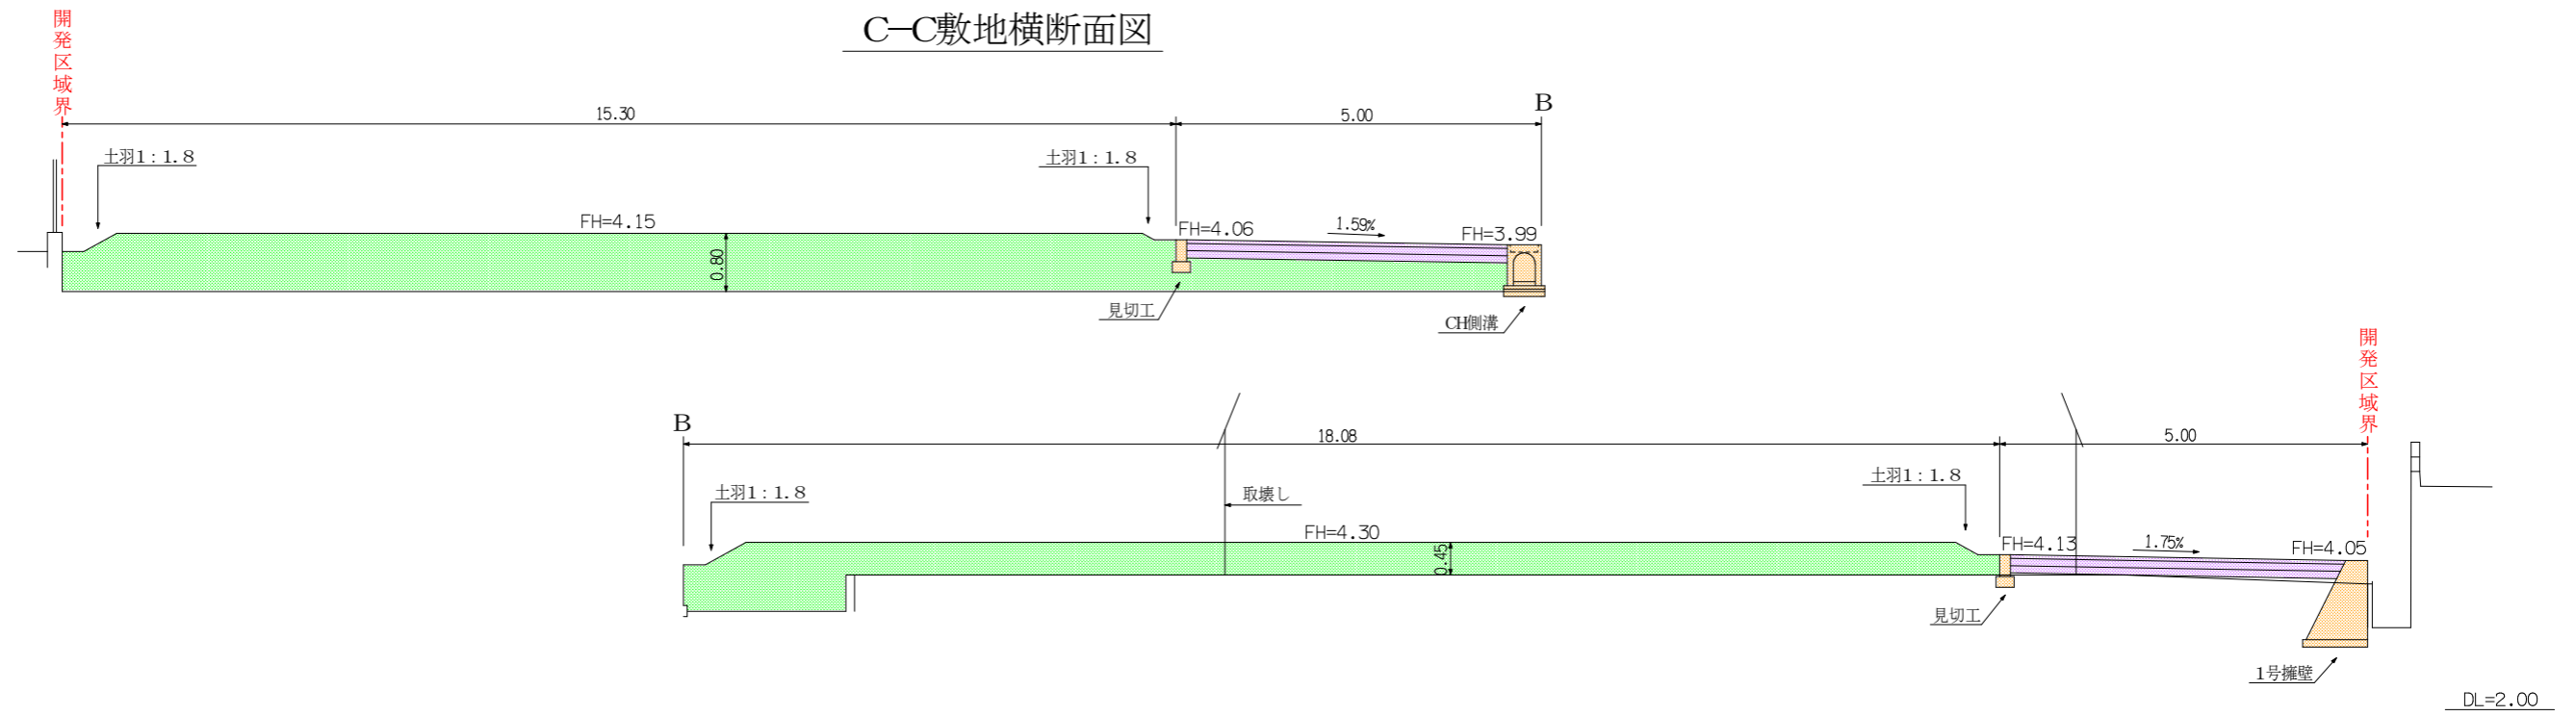

D-D敷地横断面図

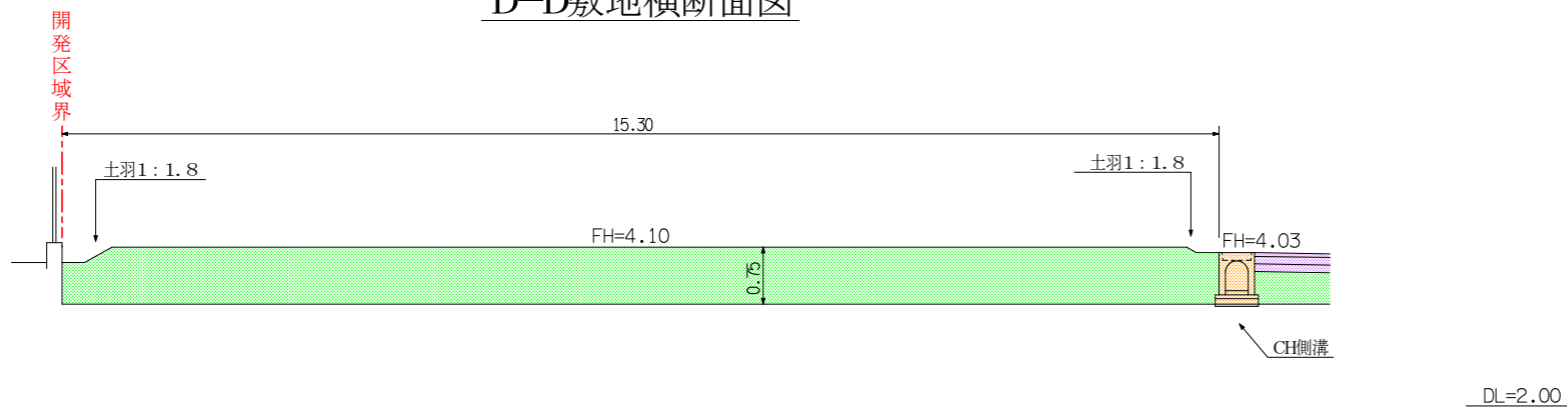


E-E敷地横断面図

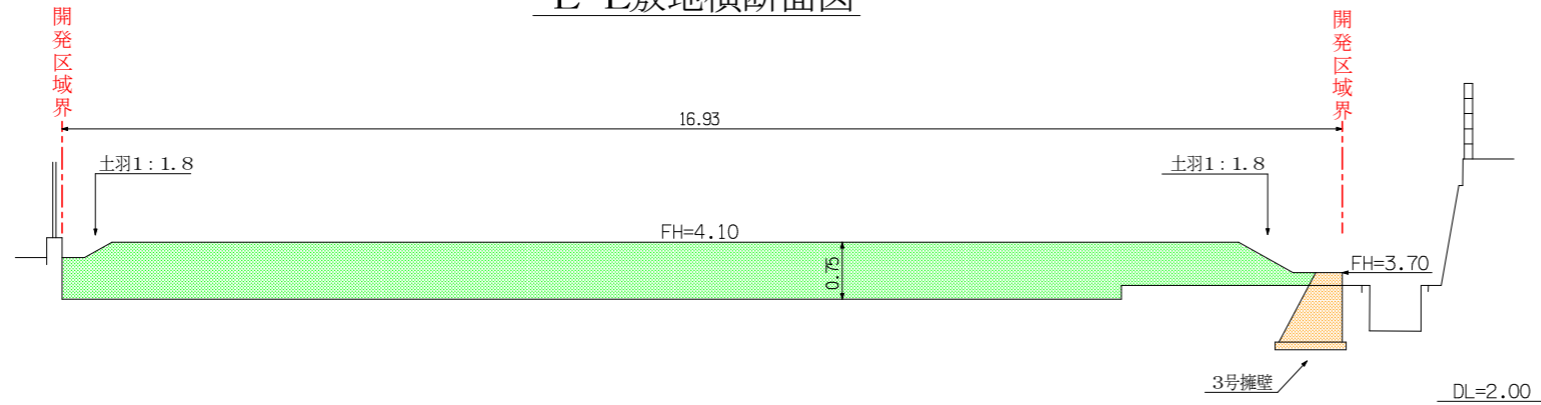


PROJECT			TITLE	DATE	SCALE	NO.
			敷地横断面図2	2026. 05. 13	1/100	11
CHECKED BY	CHARGE	DRAWN BY	防府市緑町一丁目4番20号 緑町ビル202号室 越智行政書士事務所			
		越智隆次				

1-1敷地縦断面図

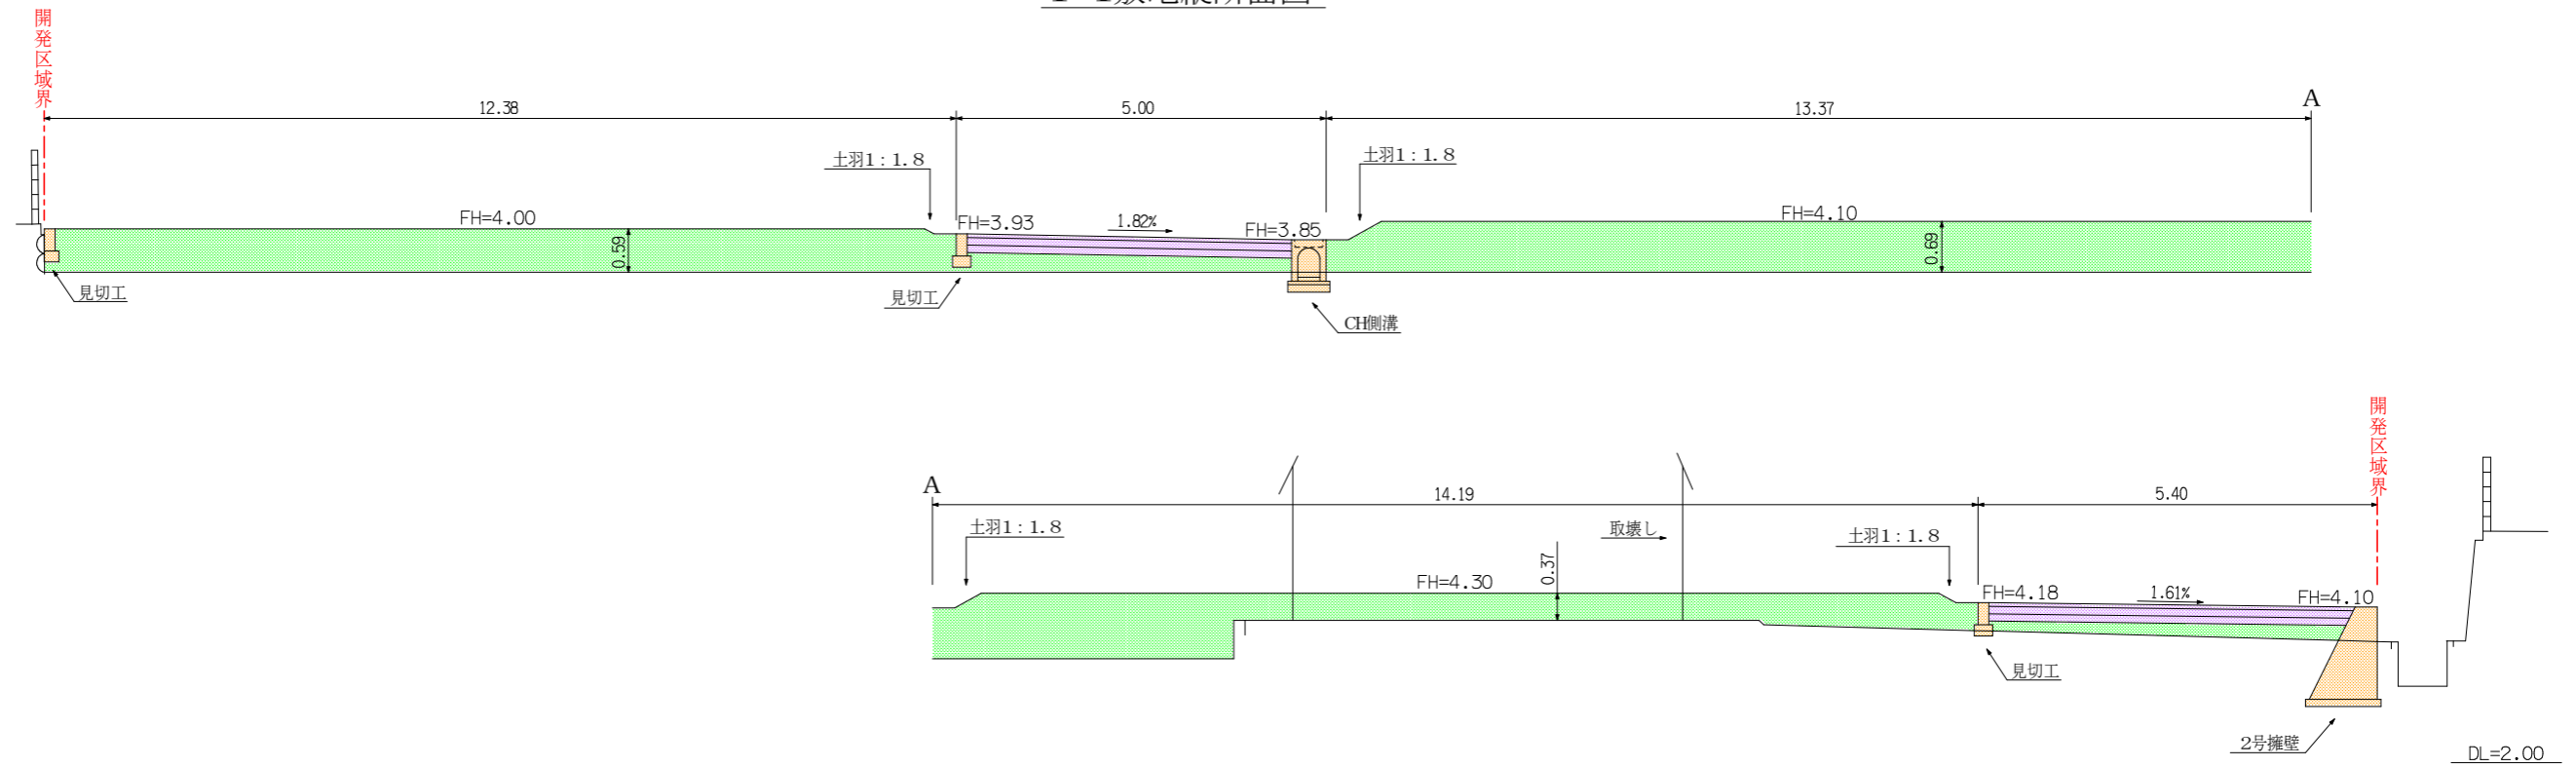


2-2敷地縦断面図

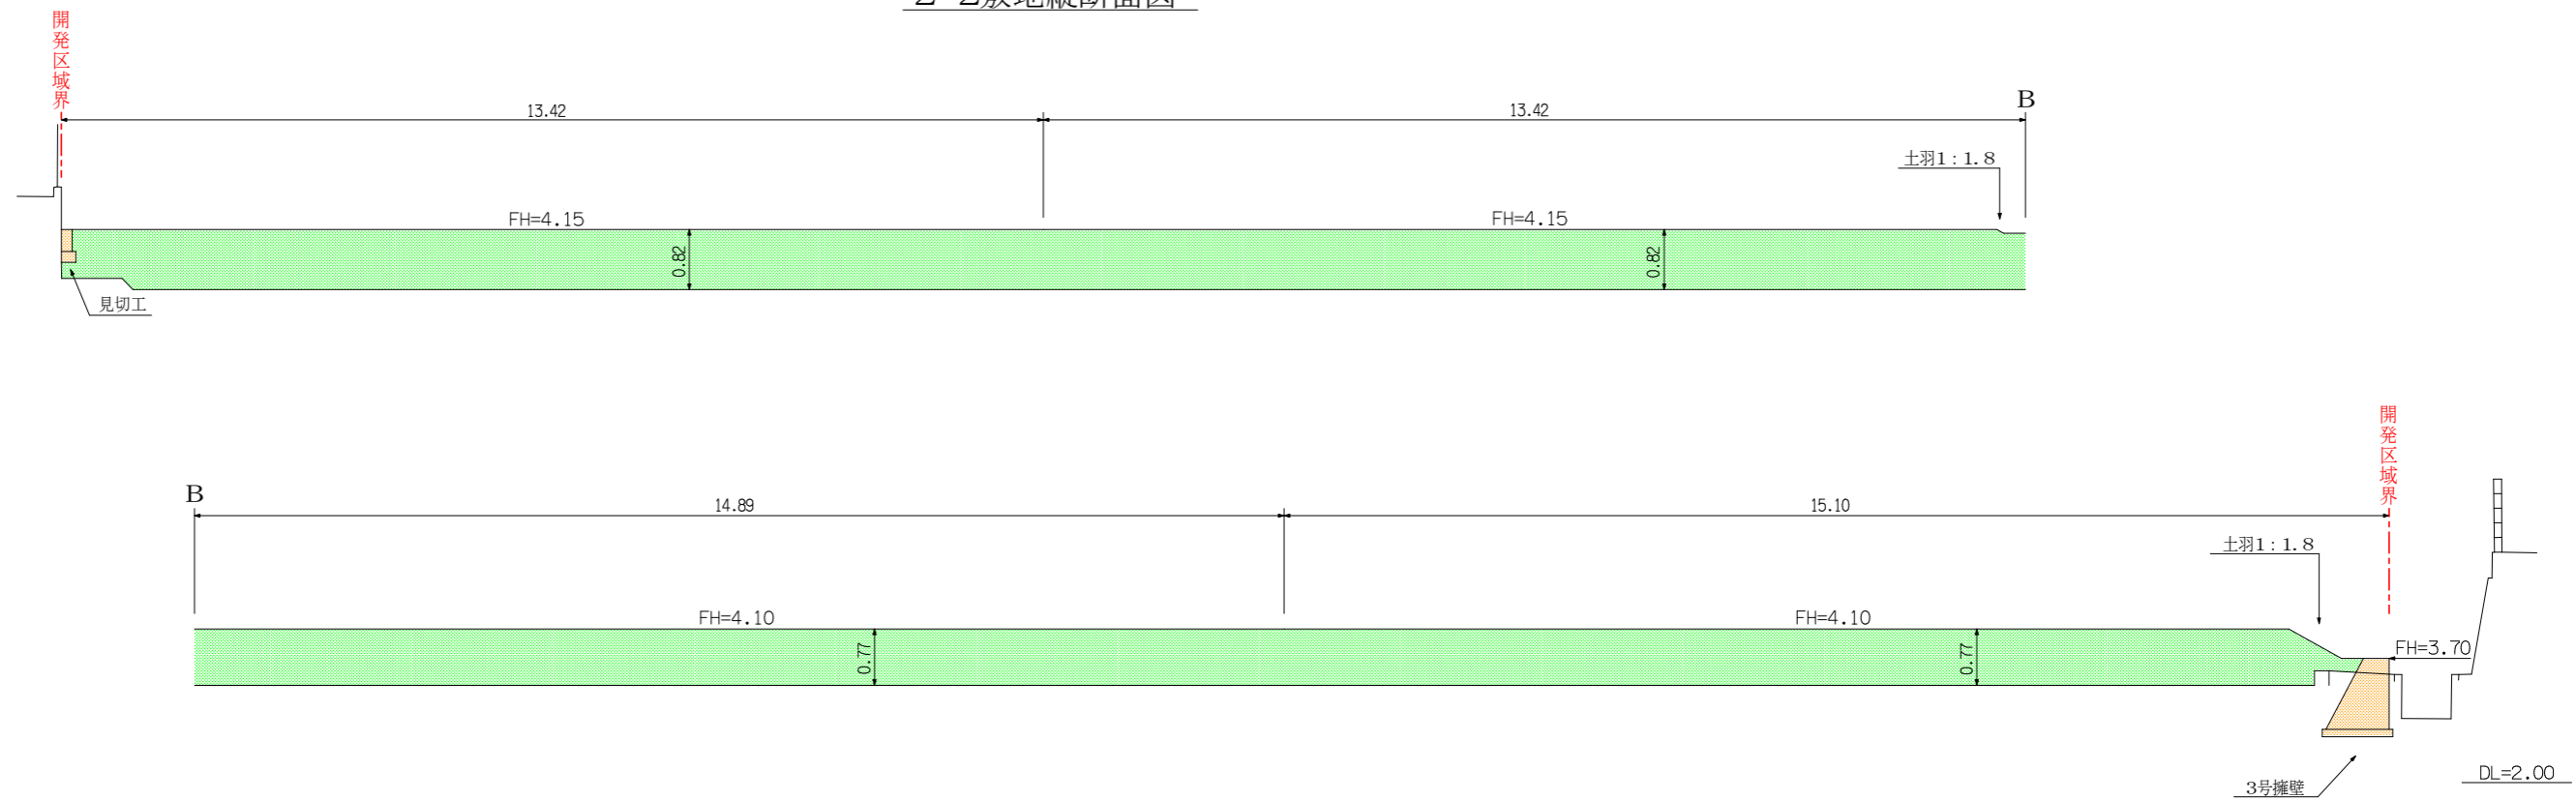


PROJECT			TITLE	DATE	SCALE	NO.
			敷地縦断面図	2026. 05. 13	1/100	9
CHECKED BY	CHARGE	DRAWN BY	防府市緑町一丁目4番20号 緑町ビル202号室 越智行政書士事務所			
		越智隆次				




### 宅内柵接続部

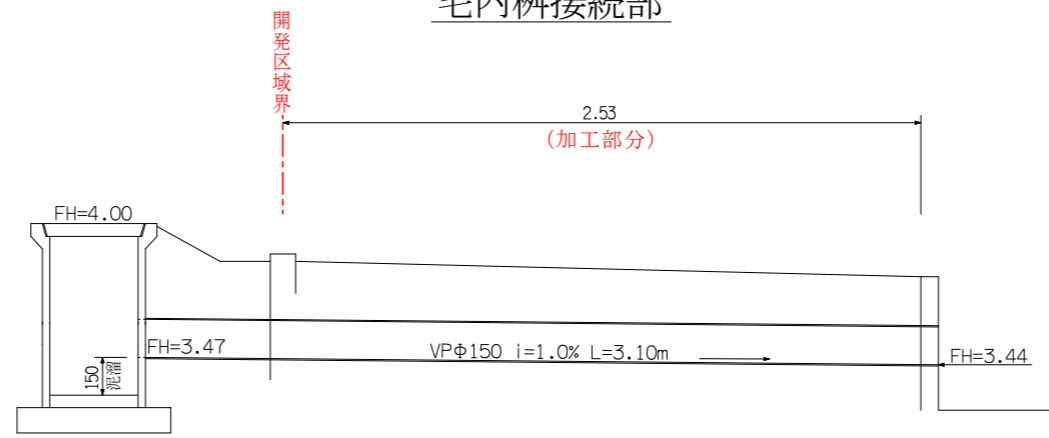

### 1号水路流末部

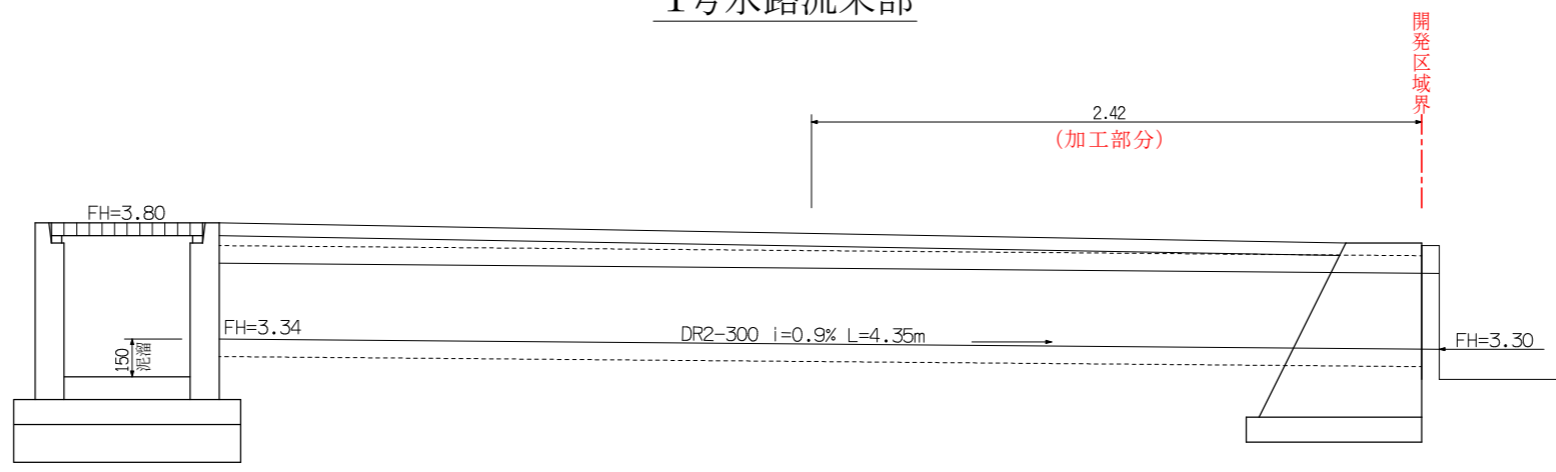

PROJECT		TITLE 法定外加工図面		DATE 2026. 05. 30	SCALE 1/30	NO. 22
CHECKED BY	CHARGE	DRAWNED BY 越智隆次	防府市緑町一丁目4番20号 緑町ビル202号室 越智行政書士事務所			

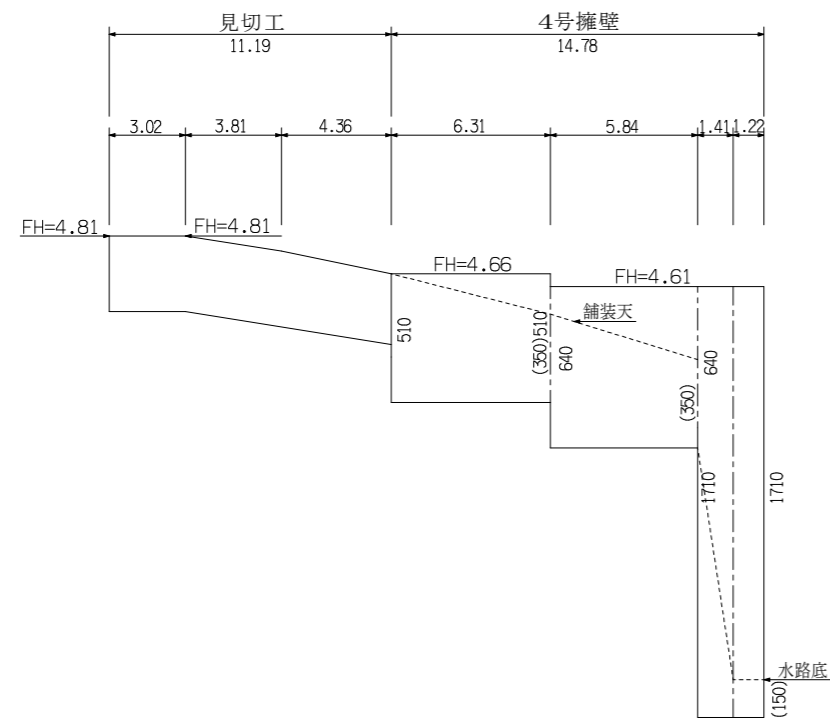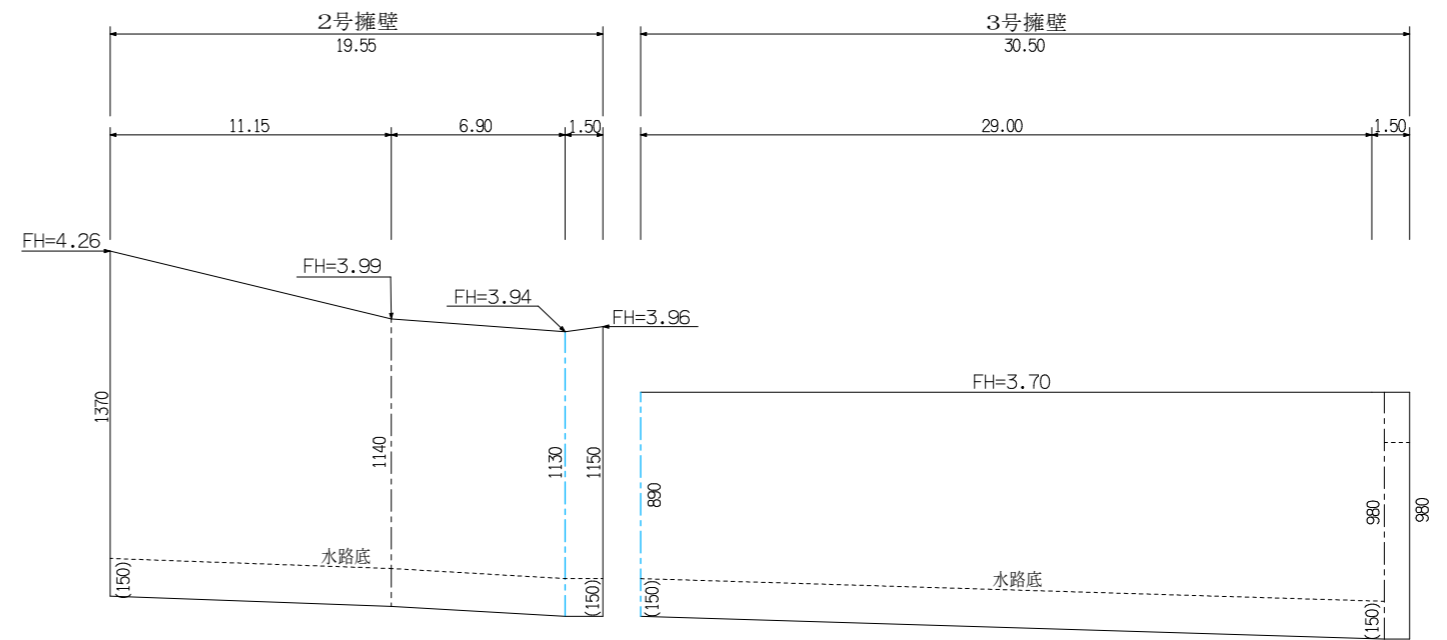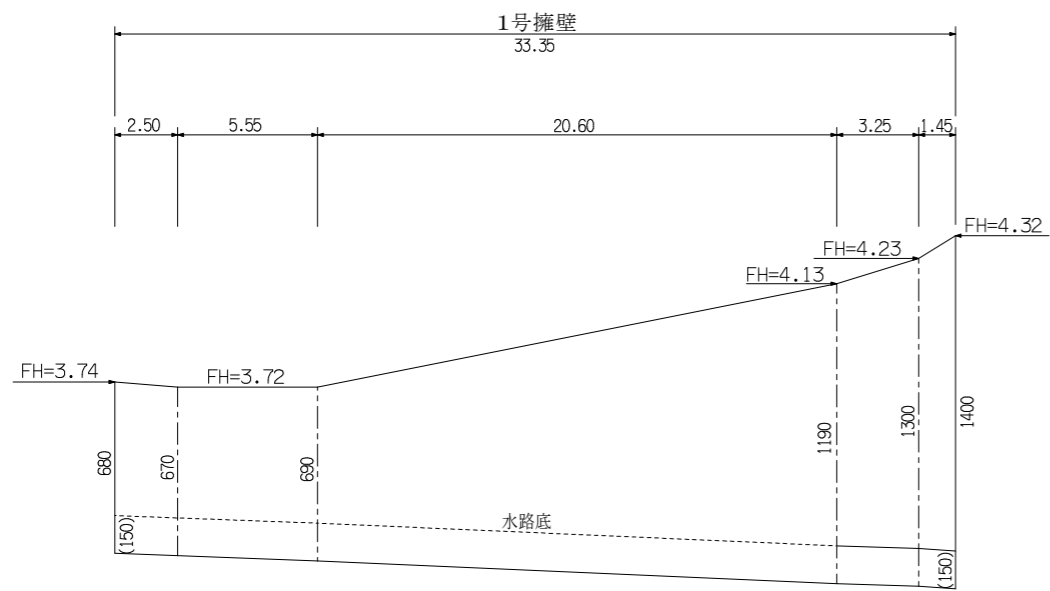

PROJECT		TITLE 擁壁展開図		DATE 2026. 05. 11	SCALE V=1/30 H=1/300	NO. 12
CHECKED BY	CHARGE	DRAWN BY 越智隆次	防府市緑町一丁目4番20号 緑町ビル202号室 越智行政書士事務所			