

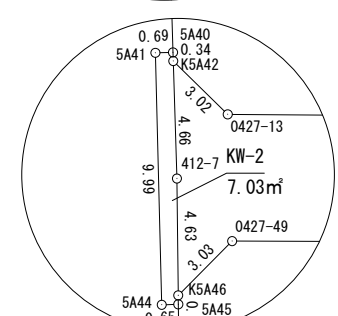
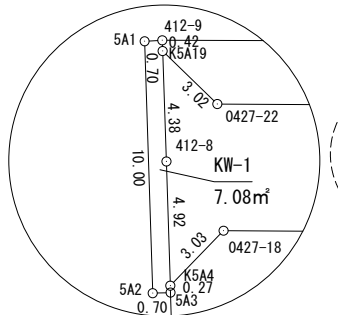



宿尺 1 : 300

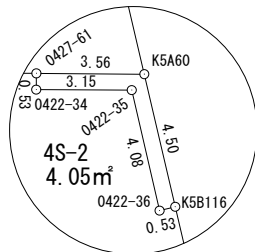

縮尺 1 : 300

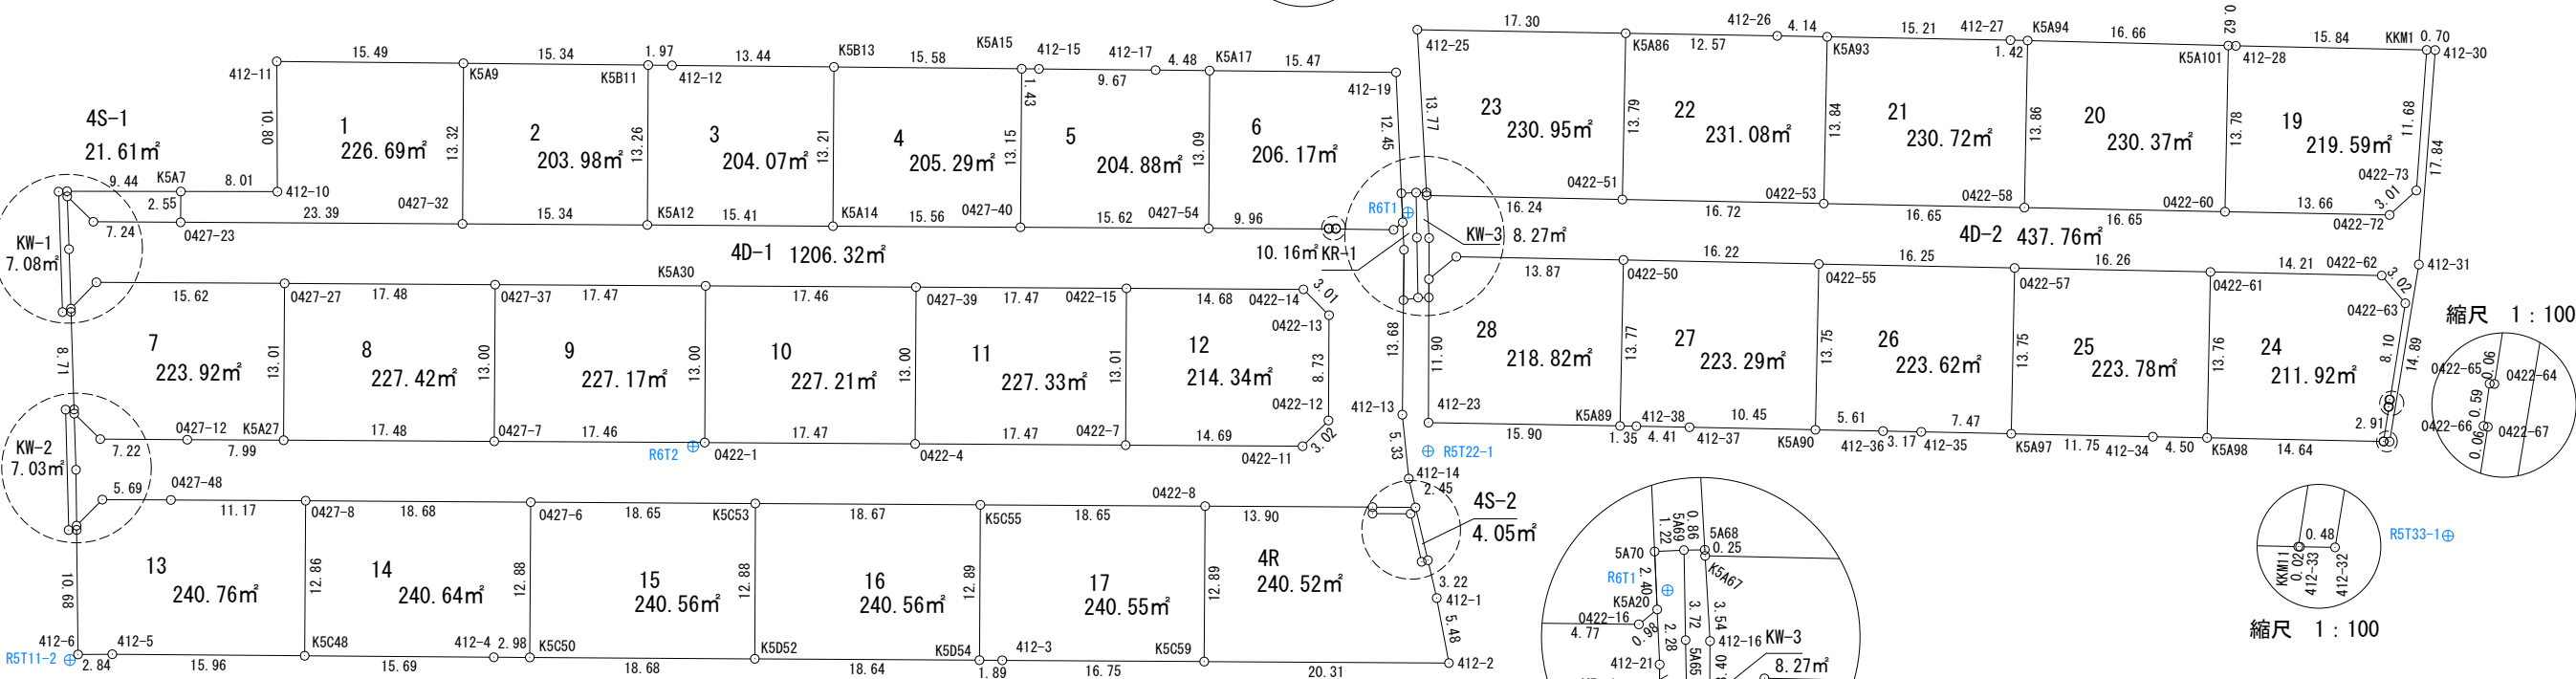

縮尺 1 : 250

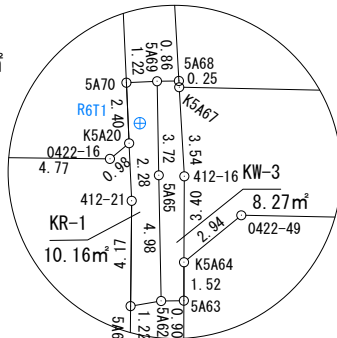

縮尺 1 : 300

地 测 点	4ALL		
	X	Y	边 长
412-19	-217212. 929	-56260. 928	19. 96
412-17	-217193. 057	-56259. 001	9. 67
412-15	-217183. 424	-56258. 062	30. 45
412-12	-217153. 110	-56255. 112	32. 81
412-11	-217120. 453	-56251. 927	10. 80
412-10	-217119. 561	-56262. 697	17. 45
412-9	-217102. 171	-56261. 142	0. 70
5A1	-217101. 469	-56261. 117	10. 00
5A2	-217100. 918	-56271. 102	0. 70
5A3	-217101. 624	-56271. 141	8. 09
5A40	-217101. 171	-56279. 227	0. 69
5A41	-217100. 475	-56279. 184	9. 99
5A44	-217099. 854	-56289. 164	0. 65
5A45	-217100. 512	-56289. 205	10. 33
412-6	-217099. 727	-56299. 506	2. 84
412-5	-217102. 565	-56299. 737	31. 66
412-4	-217134. 088	-56302. 747	42. 21
412-3	-217176. 115	-56306. 682	37. 07
412-2	-217213. 030	-56310. 137	5. 48
412-1	-217212. 492	-56304. 679	10. 17
412-14	-217211. 048	-56294. 602	5. 33
412-13	-217210. 975	-56289. 270	9. 50
5A61	-217211. 894	-56279. 809	1. 22
5A62	-217213. 117	-56279. 711	0. 90
5A63	-217214. 018	-56279. 778	10. 38
412-23	-217213. 079	-56290. 117	17. 25
412-38	-217230. 243	-56291. 916	4. 41
412-37	-217234. 630	-56292. 387	16. 07
412-36	-217250. 610	-56294. 105	3. 17
412-35	-217253. 764	-56294. 444	19. 23
412-34	-217272. 884	-56296. 520	19. 16
412-33	-217291. 940	-56298. 589	0. 48
412-32	-217292. 422	-56298. 641	14. 89
412-31	-217296. 117	-56284. 212	17. 84
412-30	-217299. 025	-56266. 610	16. 55
412-28	-217282. 571	-56264. 805	18. 71
412-27	-217263. 971	-56262. 709	19. 36

地 番	4ALL		
測 点	X	Y	辺 長
412-26	-217244. 715	-56260. 671	29. 87
412-25	-217215. 000	-56257. 553	13. 52
5A68	-217214. 582	-56271. 073	0. 86
5A69	-217213. 718	-56271. 014	1. 22
5A70	-217212. 499	-56270. 963	10. 04
倍 面 積	15977. 341192		
面 積	7988. 670596		
地 積	7988. 67 m ²		

図 面 の 名 称		図面番号
確定求積図（その１） 縮 尺 １／６００		5-1
測量年月日	令和 ５ 年 ４ 月 日 終了	
作製年月日	令和 ６ 年 ５ 月 ７ 日	
所 在	防府市大字仁井令字下みとろ、 字中みとろ 地内	
作 製 者	防府市車塚町８番１８号 土地家屋調査士 行 政 書 士 林 俊 男 TEL (0835) 22-1425	

地番	1		
測点	X	Y	辺長
K5A7	-217111.576	-56261.983	2.55
O427-23	-217111.338	-56264.525	23.39
O427-32	-217134.634	-56266.701	13.32
K5A9	-217135.876	-56253.431	15.49
412-11	-217120.453	-56251.927	10.80
412-10	-217119.561	-56262.697	8.01
倍面積	453.385094		
面積	226.692547		
地積	226.69 m ²		

地番	2		
測点	X	Y	辺長
K5A9	-217135.876	-56253.431	13.32
O427-32	-217134.634	-56266.701	15.34
K5A12	-217149.911	-56268.127	13.26
K5B11	-217151.144	-56254.920	15.34
倍面積	407.977295		
面積	203.9886475		
地積	203.98 m ²		

地番	3		
測点	X	Y	辺長
K5B11	-217151.144	-56254.920	13.26
K5A12	-217149.911	-56268.127	15.41
K5A14	-217165.257	-56269.570	13.21
K5B13	-217166.487	-56256.413	13.44
412-12	-217153.110	-56255.112	1.97
倍面積	408.147464		
面積	204.073732		
地積	204.07 m ²		

地番	4		
測点	X	Y	辺長
K5B13	-217166.487	-56256.413	13.21
K5A14	-217165.257	-56269.570	15.56
O427-40	-217180.750	-56271.017	13.15
K5A15	-217181.997	-56257.923	15.58
倍面積	410.592121		
面積	205.2960605		
地積	205.29 m ²		

地番	5		
測点	X	Y	辺長
K5A15	-217181.997	-56257.923	13.15
O427-40	-217180.750	-56271.017	15.62
O427-54	-217196.310	-56272.468	13.09
K5A17	-217197.526	-56259.434	4.48
412-17	-217193.057	-56259.001	9.67
412-15	-217183.424	-56258.062	1.43
倍面積	409.766763		
面積	204.8833815		
地積	204.88 m ²		

地番	6		
測点	X	Y	辺長
K5A17	-217197.526	-56259.434	13.09
O427-54	-217196.310	-56272.468	9.96
O422-46	-217206.233	-56273.391	0.07
O422-45	-217206.240	-56273.321	0.59
O422-44	-217206.834	-56273.377	0.06
O422-43	-217206.830	-56273.445	4.77
O422-16	-217211.586	-56273.919	0.98
K5A20	-217212.396	-56273.367	12.45
412-19	-217212.929	-56260.928	15.47
倍面積	412.352526		
面積	206.176263		
地積	206.17 m ²		

地番	7		
測点	X	Y	辺長
K5A4	-217101.639	-56270.868	8.71
K5A42	-217101.152	-56279.570	3.02
O427-13	-217103.121	-56281.866	7.22
O427-12	-217110.317	-56282.547	7.99
K5A27	-217118.278	-56283.286	13.01
O427-27	-217119.489	-56270.329	15.62
O427-18	-217103.934	-56268.879	3.03
倍面積	447.844599		
面積	223.9222995		
地積	223.92 m ²		

地番	8		
測点	X	Y	辺長
O427-27	-217119.489	-56270.329	13.01
K5A27	-217118.278	-56283.286	17.48
O427-7	-217135.687	-56284.905	13.00
O427-37	-217136.895	-56271.958	17.48
倍面積	454.852336		
面積	227.426168		
地積	227.42 m ²		

地番	9		
測点	X	Y	辺長
O427-37	-217136.895	-56271.958	13.00
O427-7	-217135.687	-56284.905	17.46
O422-1	-217153.081	-56286.526	13.00
K5A30	-217154.290	-56273.578	17.47
倍面積	454.347326		
面積	227.173663		
地積	227.17 m ²		

地番	10		
測点	X	Y	辺長
K5A30	-217154.290	-56273.578	13.00
O422-1	-217153.081	-56286.526	17.47
O422-4	-217170.476	-56288.158	13.00
O427-39	-217171.681	-56275.205	17.46
倍面積	454.429706		
面積	227.214853		
地積	227.21 m ²		

地番	11		
測点	X	Y	辺長
O427-39	-217171.681	-56275.205	13.00
O422-4	-217170.476	-56288.158	17.47
O422-7	-217187.873	-56289.786	13.01
O422-15	-217189.077	-56276.829	17.47
倍面積	454.660349		
面積	227.3301745		
地積	227.33 m ²		

地番	12		
測点	X	Y	辺長
O422-15	-217189.077	-56276.829	13.01
O422-7	-217187.873	-56289.786	14.69
O422-11	-217202.500	-56291.153	3.02
O422-12	-217204.824	-56289.218	8.73
O422-13	-217205.634	-56280.520	3.01
O422-14	-217203.701	-56278.201	14.68
倍面積	428.693864		
面積	214.346932		
地積	214.34 m ²		

地番	13		
測点	X	Y	辺長
K5C48	-217118.462	-56301.255	12.86
O427-8	-217119.659	-56288.446	11.17
O427-48	-217108.530	-56287.407	5.69
O427-49	-217102.858	-56286.890	3.03
K5A46	-217100.539	-56288.851	10.68
412-6	-217099.727	-56299.506	2.84
412-5	-217102.565	-56299.737	15.96
倍面積	481.523671		
面積	240.7618355		
地積	240.76 m ²		

地番	14		
測点	X	Y	辺長
K5C50	-217137.063	-56303.025	12.88
O427-6	-217138.263	-56290.193	18.68
O427-8	-217119.659	-56288.446	12.86
K5C48	-217118.462	-56301.255	15.69
412-4	-217134.088	-56302.747	2.98
倍面積	481.296499		
面積	240.6482495		
地積	240.64 m ²		

地番	15		
測点	X	Y	辺長
K5D52	-217155.662	-56304.767	12.88
K5C53	-217156.832	-56291.931	18.65
O427-6	-217138.263	-56290.193	12.88
K5C50	-217137.063	-56303.025	18.68
倍面積	481.137912		
面積	240.568956		
地積	240.56 m ²		

地番	16		
測点	X	Y	辺長
K5D54	-217174.228	-56306.505	12.89
K5C55	-217175.428	-56293.669	18.67
K5C53	-217156.832	-56291.931	12.88
K5D52	-217155.662	-56304.767	18.64
倍面積	481.130492		
面積	240.565246		
地積	240.56 m ²		

地番	17		
測点	X	Y	辺長
K5C55	-217175.428	-56293.669	12.89
K5D54	-217174.228	-56306.505	1.89
412-3	-217176.115	-56306.682	16.75
K5C59	-217192.802	-56308.243	12.89
O422-8	-217194.005	-56295.404	18.65
倍面積	481.106764		
面積	240.553382		
地積	240.55 m ²		

地番	19		
測点	X	Y	辺長
K5A101	-217281.950	-56264.735	13.78
O422-60	-217280.469	-56278.444	13.66
O422-72	-217294.059	-56279.899	3.01
O422-73	-217296.456	-56278.072	11.68
KKM1	-217298.323	-56266.533	15.84
412-28	-217282.571	-56264.805	0.62
倍面積	439.186777		
面積	219.5933885		
地積	219.59 m ²		

地番	20		
測点	X	Y	辺長
K5A94	-217265.390	-56262.868	13.86
O422-58	-217263.911	-56276.657	16.65
O422-60	-217280.469	-56278.444	13.78
K5A101	-217281.950	-56264.735	16.66
倍面積	460.747302		
面積	230.373651		
地積	230.37 m ²		

地番	21		
測点	X	Y	辺長
K5A93	-217248.839	-56261.107	13.84
O422-53	-217247.353	-56274.867	16.65
O422-58	-217263.911	-56276.657	13.86
K5A94	-217265.390	-56262.868	1.42
412-27	-217263.971	-56262.709	15.21
倍面積	461.457028		
面積	230.728514		
地積	230.72 m ²		

地番	22		
測点	X	Y	辺長
K5A86	-217232.208	-56259.358	13.79
O422-51	-217230.728	-56273.074	16.72
O422-53	-217247.353	-56274.867	13.84
K5A93	-217248.839	-56261.107	4.14
412-26	-217244.715	-56260.671	12.57
倍面積	462.161954		
面積	231.080977		
地積	231.08 m ²		

地番	23		
測点	X	Y	辺長
412-25	-217215.000	-56257.553	13.77
K5A67	-217214.574	-56271.325	16.24
O422-51	-217230.728	-56273.074	13.79
K5A86	-217232.208	-56259.358	17.30
倍面積	461.914290		
面積	230.957145		
地積	230.95 m ²		

地番	24		
測点	X	Y	辺長
KKM11	-217291.915	-56298.586	2.91
0422-67	-217292.623	-56295.762	0.06
0422-66	-217292.564	-56295.745	0.59
0422-65	-217292.699	-56295.169	0.06
0422-64	-217292.765	-56295.179	8.10
0422-63	-217294.719	-56287.318	3.02
0422-62	-217292.973	-56284.853	14.21
0422-61	-217278.838	-56283.318	13.76
K5A98	-217277.359	-56297.005	14.64
倍面積	423.852195		
面積	211.9260975		
地積	211.92 m ²		

地番	4D-1		
測点	X	Y	辺長
0427-22	-217104.127	-56263.853	3.02
K5A19	-217102.148	-56261.566	4.38
412-8	-217101.915	-56265.946	4.92
K5A4	-217101.639	-56270.868	3.03
0427-18	-217103.934	-56268.879	15.62
0427-27	-217119.489	-56270.329	17.48
0427-37	-217136.895	-56271.958	17.47
K5A30	-217154.290	-56273.578	17.46
0427-39	-217171.681	-56275.205	17.47
0422-15	-217189.077	-56276.829	14.68
0422-14	-217203.701	-56278.201	3.01
0422-13	-217205.634	-56280.520	8.73
0422-12	-217204.824	-56289.218	3.02
0422-11	-217202.500	-56291.153	14.69
0422-7	-217187.873	-56289.786	17.47
0422-4	-217170.476	-56288.158	17.47
0422-1	-217153.081	-56286.526	17.46
0427-7	-217135.687	-56284.905	17.48
K5A27	-217118.278	-56283.286	7.99
0427-12	-217110.317	-56282.547	7.22
0427-13	-217103.121	-56281.866	3.02
K5A42	-217101.152	-56279.570	4.66
412-7	-217100.892	-56284.227	4.63
K5A46	-217100.539	-56288.851	3.03
0427-49	-217102.858	-56286.890	5.69
0427-48	-217108.530	-56287.407	11.17
0427-8	-217119.659	-56288.446	18.68
0427-6	-217138.263	-56290.193	18.65
K5C53	-217156.832	-56291.931	18.67
K5C55	-217175.428	-56293.669	18.65
0422-8	-217194.005	-56295.404	13.90
0427-61	-217207.845	-56296.695	3.56
K5A60	-217211.396	-56297.034	2.45
412-14	-217211.048	-56294.602	5.33
412-13	-217210.975	-56289.270	13.68
412-21	-217212.299	-56275.651	2.28
K5A20	-217212.396	-56273.367	0.98
0422-16	-217211.586	-56273.919	4.77
0422-43	-217206.830	-56273.445	0.06
0422-44	-217206.834	-56273.377	0.59
0422-45	-217206.240	-56273.321	0.07
0422-46	-217206.233	-56273.391	9.96
0427-54	-217196.310	-56272.468	15.62
0427-40	-217180.750	-56271.017	15.56
K5A14	-217165.257	-56269.570	15.41
K5A12	-217149.911	-56268.127	15.34
0427-32	-217134.634	-56266.701	23.39
0427-23	-217111.338	-56264.525	7.24
倍面積	2412.657665		
面積	1206.3288325		
地積	1206.32 m²		

地番	4D-2		
測点	X	Y	辺長
K5A67	-217214.574	-56271.325	3.54
412-16	-217214.465	-56274.866	3.40
K5A64	-217214.156	-56278.258	2.94
0422-49	-217216.586	-56276.601	13.87
0422-50	-217230.377	-56278.083	16.22
0422-55	-217246.508	-56279.827	16.25
0422-57	-217262.671	-56281.573	16.26
0422-61	-217278.838	-56283.318	14.21
0422-62	-217292.973	-56284.853	3.02
0422-63	-217294.719	-56287.318	8.10
0422-64	-217292.765	-56295.179	0.06
0422-65	-217292.699	-56295.169	0.59
0422-66	-217292.564	-56295.745	0.06
0422-67	-217292.623	-56295.762	2.91
KKM11	-217291.915	-56298.586	0.02
412-33	-217291.940	-56298.589	0.48
412-32	-217292.422	-56298.641	14.89
412-31	-217296.117	-56284.212	17.84
412-30	-217299.025	-56266.610	0.70
KKM1	-217298.323	-56266.533	11.68
0422-73	-217296.456	-56278.072	3.01
0422-72	-217294.059	-56279.899	13.66
0422-60	-217280.469	-56278.444	16.65
0422-58	-217263.911	-56276.657	16.65
0422-53	-217247.353	-56274.867	16.72
0422-51	-217230.728	-56273.074	16.24
倍面積	875.531517		
面積	437.7657585		
地積	437.76 m²		

地番	4R		
測点	X	Y	辺長
0427-61	-217207.845	-56296.695	13.90
0422-8	-217194.005	-56295.404	12.89
K5C59	-217192.802	-56308.243	20.31
412-2	-217213.030	-56310.137	5.48
412-1	-217212.492	-56304.679	3.22
K5B116	-217212.034	-56301.489	0.53
0422-36	-217211.507	-56301.571	4.08
0422-35	-217210.939	-56297.522	3.15
0422-34	-217207.793	-56297.230	0.53
倍面積	481.054051		
面積	240.5270255		
地積	240.52 m²		

地番	4S-1		
測点	X	Y	辺長
412-9	-217102.171	-56261.142	0.42
K5A19	-217102.148	-56261.566	3.02
0427-22	-217104.127	-56263.853	7.24
0427-23	-217111.338	-56264.525	2.55
K5A7	-217111.576	-56261.983	9.44
倍面積	43.233954		
面積	21.616977		
地積	21.61 m²		

地番	4S-2		
測点	X	Y	辺長
0427-61	-217207.845	-56296.695	0.53
0422-34	-217207.793	-56297.230	3.15
0422-35	-217210.939	-56297.522	4.08
0422-36	-217211.507	-56301.571	0.53
K5B116	-217212.034	-56301.489	4.50
K5A60	-217211.396	-56297.034	3.56
倍面積	8.113783		
面積	4.0568915		
地積	4.05 m²		

地番	KR-1		
測点	X	Y	辺長
5A70	-217212.499	-56270.963	2.40
K5A20	-217212.396	-56273.367	2.28
412-21	-217212.299	-56275.651	4.17
5A61	-217211.894	-56279.809	1.22
5A62	-217213.117	-56279.711	4.98
5A65	-217213.461	-56274.735	3.72
5A69	-217213.718	-56271.014	1.22
倍面積	20.327878		
面積	10.163939		
地積	10.16 m²		

地番	KW-1		
測点	X	Y	辺長
412-9	-217102.171	-56261.142	0.70
5A1	-217101.469	-56261.117	10.00
5A2	-217100.918	-56271.102	0.70
5A3	-217101.624	-56271.141	0.27
K5A4	-217101.639	-56270.868	4.92
412-8	-217101.915	-56265.946	4.38
K5A19	-217102.148	-56261.566	0.42
倍面積	14.168450		
面積	7.084225		
地積	7.08 m²		

地番	KW-2		
測点	X	Y	辺長
5A40	-217101.171	-56279.227	0.69
5A41	-217100.475	-56279.184	9.99
5A44	-217099.854	-56289.164	0.65
5A45	-217100.512	-56289.205	0.35
K5A46	-217100.539	-56288.851	4.63
412-7	-217100.892	-56284.227	4.66
K5A42	-217101.152	-56279.570	0.34
倍面積	14.077047		
面積	7.0385235		
地積	7.03 m²		

地番	KW-3		
測点	X	Y	辺長
5A69	-217213.718	-56271.014	3.72
5A65	-217213.461	-56274.735	4.98
5A62	-217213.117	-56279.711	0.90
5A63	-217214.018	-56279.778	1.52
K5A64	-217214.156	-56278.258	3.40
412-16	-217214.465	-56274.866	3.54
K5A67	-217214.574	-56271.325	0.25
5A68	-217214.582	-56271.073	0.86
倍面積	16.547791		
面積	8.2738955		
地積	8.27 m²		

図面の名称		図面番号
確定求積図（その3） 縮尺		5-3
測量年月日	令和 5 年 4 月 日 終了	
作製年月日	令和 6 年 5 月 7 日	
所在	防府市大字仁井令字下みとろ、 字中みとろ 地内	
作製者	防府市車塚町8番18号 土地家屋調査士 行政書士林 俊 男 TEL (0835)22-1425	