


測 点	X	Y	備 考
防 府	-215327.892	-58697.838	電子基準点
徳山A	-216952.735	-30622.153	電子基準点
宇 部	-223981.210	-81371.036	電子基準点

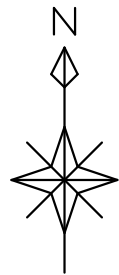


令和7年3月19日測量、
世界測地系（III系）

用地実測図


縮尺 1：250

地 番	1051-5			
測点	X座標(Xn)	Y座標(Yn)	距 離	標 識
0319-2	-217069.191	-55261.495	16.28	新設金属標
0319-1	-217085.277	-55264.034	15.83	新設金属標
0319-4	-217088.566	-55248.544	17.03	新設プラスチック杭
0319-3	-217071.857	-55245.226	16.48	新設金属標
			倍 面 積	538.207420
			面 積	269.1037100
			地 積	269.10 m ²

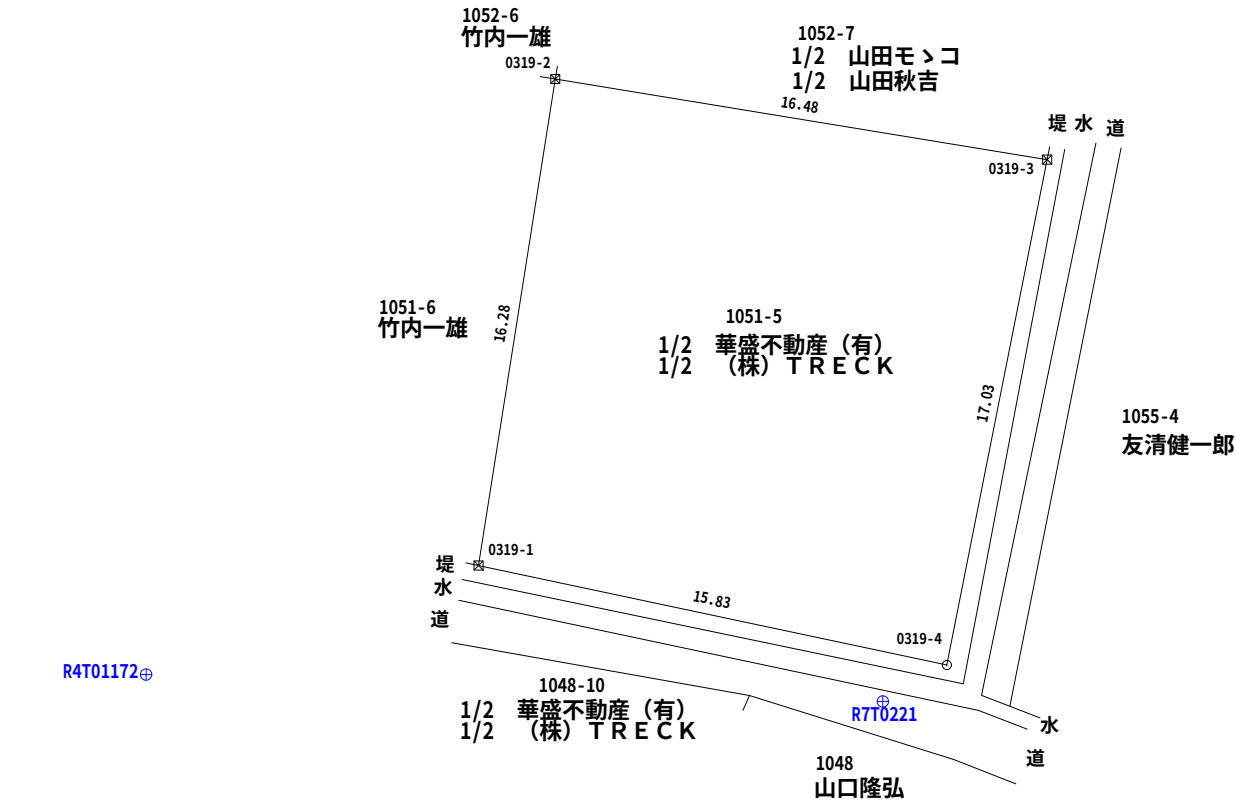

境界標凡例

記 号	種 類
田	コンクリート杭
○	プラスチック杭
⊕	金属鈑
⊗	金属標（プレート）
□	Con構造物角
◇	ペンキ
◎	境界計算点

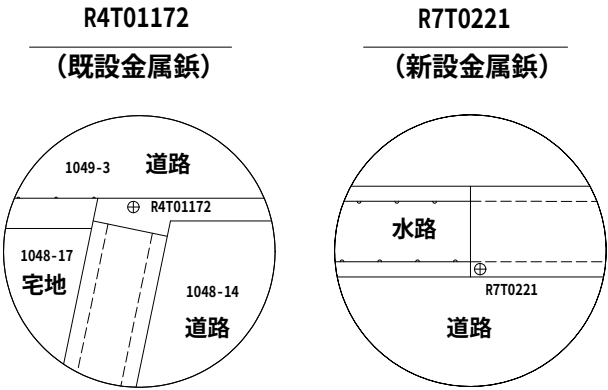

測点	X座標	Y座標
R7T0221	-217089.771	-55250.662
R4T01172	-217088.881	-55275.028

所 在	防府市松原町 地内
図 面 名	用地実測図
縮 尺	内記
立会年月日	令和 7 年 3 月 1 9 日
作製年月日	令和 7 年 3 月 2 1 日
作 製 者	防府市車塚町 8 番18号 土地家屋調査士 林 俊 男