


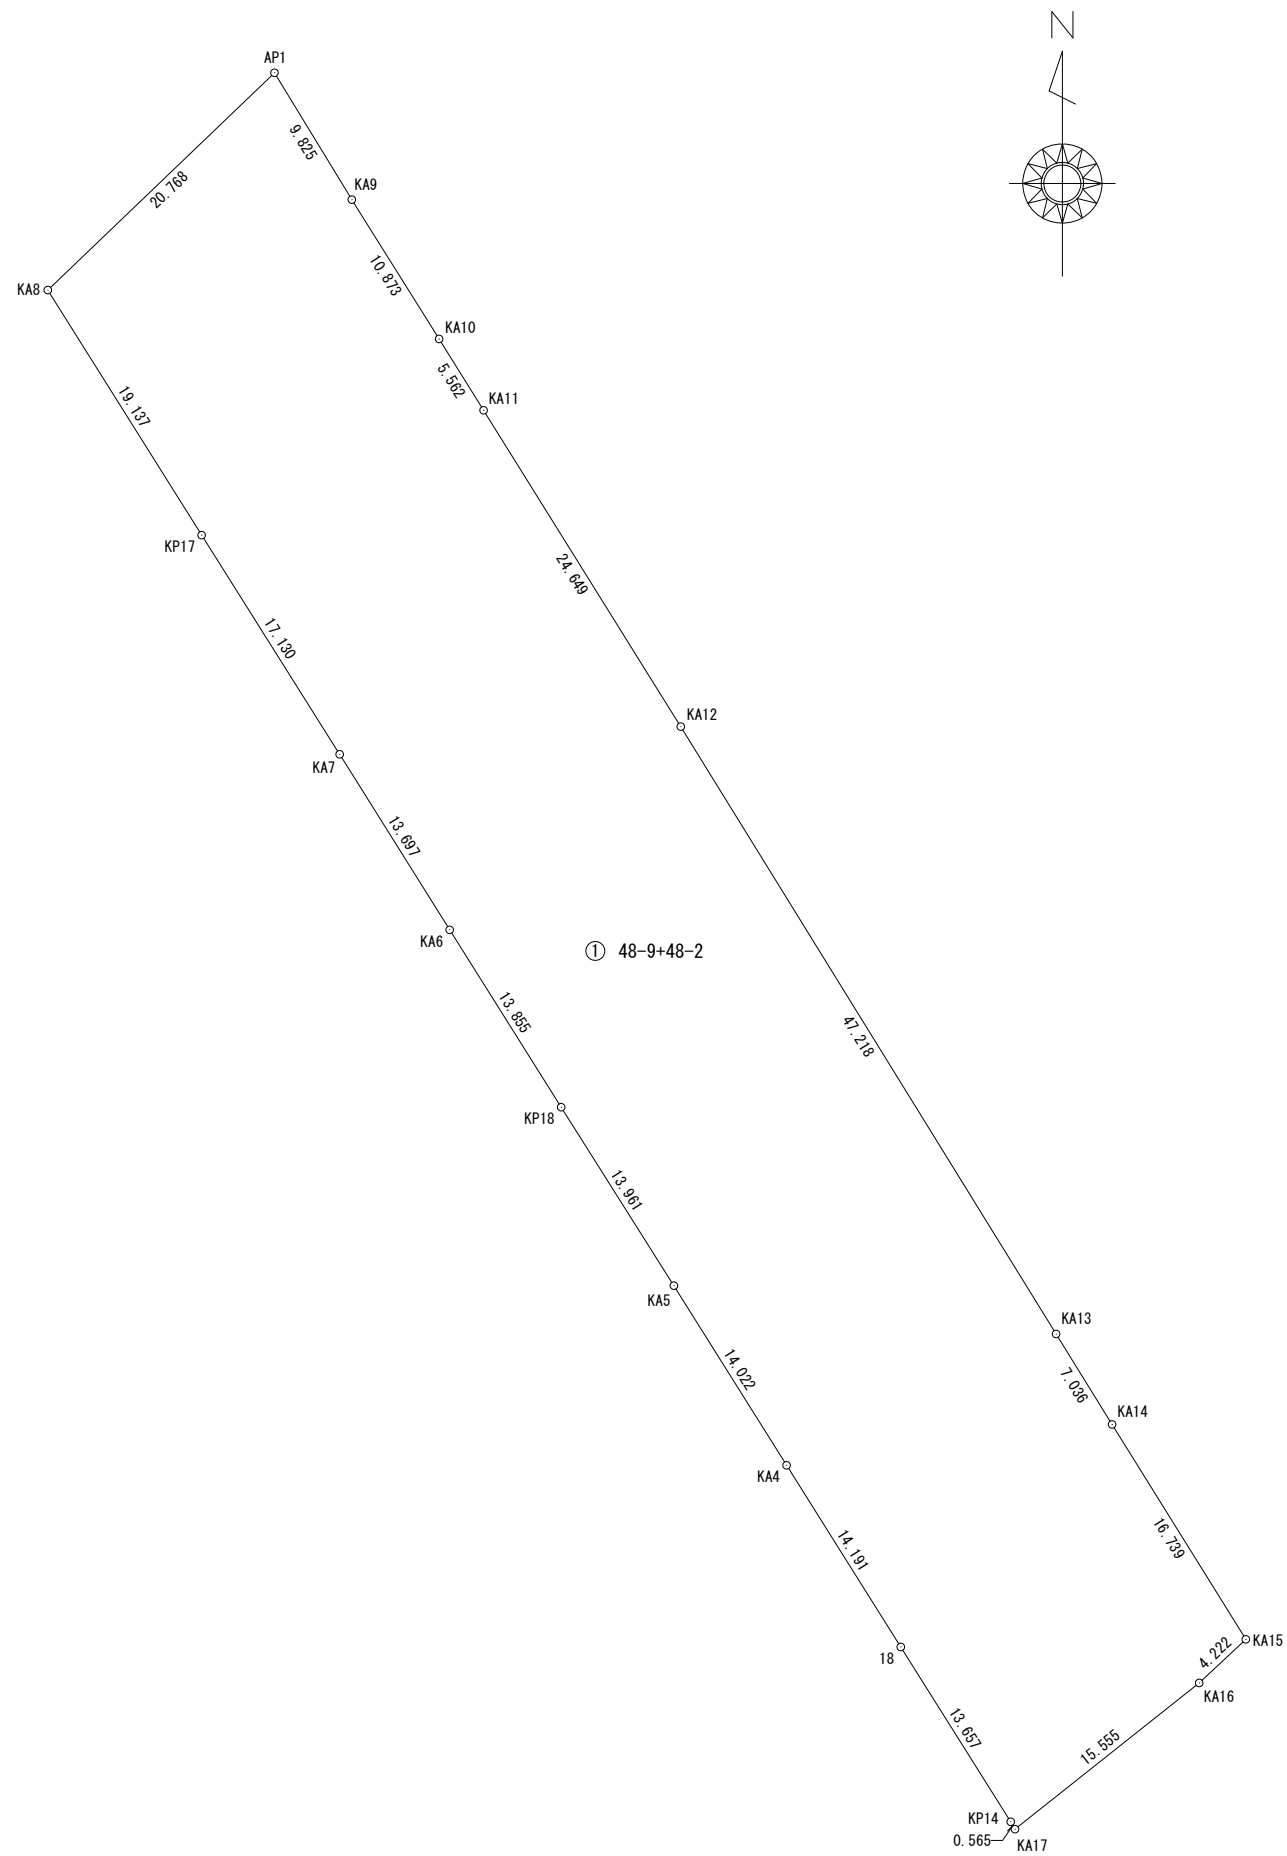

地 番	① 48-9+48-2			
N0	Xn	Yn	Xn・(Yn+1-Yn-1)	距 離
AP1	-218577.930	-54972.115	-4395602.172300	9.825
KA9	-218586.318	-54967.000	-2379967.830384	10.873
KA10	-218595.532	-54961.227	-1905278.656912	5.562
KA11	-218600.252	-54958.284	-3494762.228724	24.649
KA12	-218621.167	-54945.240	-8279402.215457	47.218
KA13	-218661.331	-54920.413	-6238189.112099	7.036
KA14	-218667.314	-54916.711	-2743837.456072	16.739
KA15	-218681.525	-54907.865	-1260261.628575	4.222
KA16	-218684.409	-54910.948	3338873.556612	15.555
KA17	-218694.078	-54923.133	2726677.764504	0.565
KP14	-218693.589	-54923.416	1652011.371306	13.657
18	-218682.028	-54930.687	3242179.747128	14.191
KA4	-218670.015	-54938.242	3282018.255135	14.022
KA5	-218658.138	-54945.696	3260411.495718	13.961
KP18	-218646.335	-54953.153	3243181.087055	13.855
KA6	-218634.606	-54960.529	3202996.977900	13.697
KA7	-218623.000	-54967.803	3586728.938000	17.130
KP17	-218608.507	-54976.935	4220674.444649	19.137
KA8	-218592.299	-54987.110	-1053614.881180	20.768
合 計			4837.456304	
合 計 面 積			2418.7281520	
地 積			2418.72	m ²

公簿面積 2303㎡ 公差 ±11.44㎡まで(甲3) 誤差 +115㎡

所 在	防 府 市 大 字 浜 方 字 古 浜 横 入 川
地 番	4 8 番 2 、 4 8 番 9
縮 尺	1 : 5 0 0
図 面 の 名 称	求 積 図 (復 元 後 調 整)
作 製 日	令 和 6 年 1 0 月 1 6 日
作 製 人	土 地 家 屋 調 査 士 越 智 隆 次