
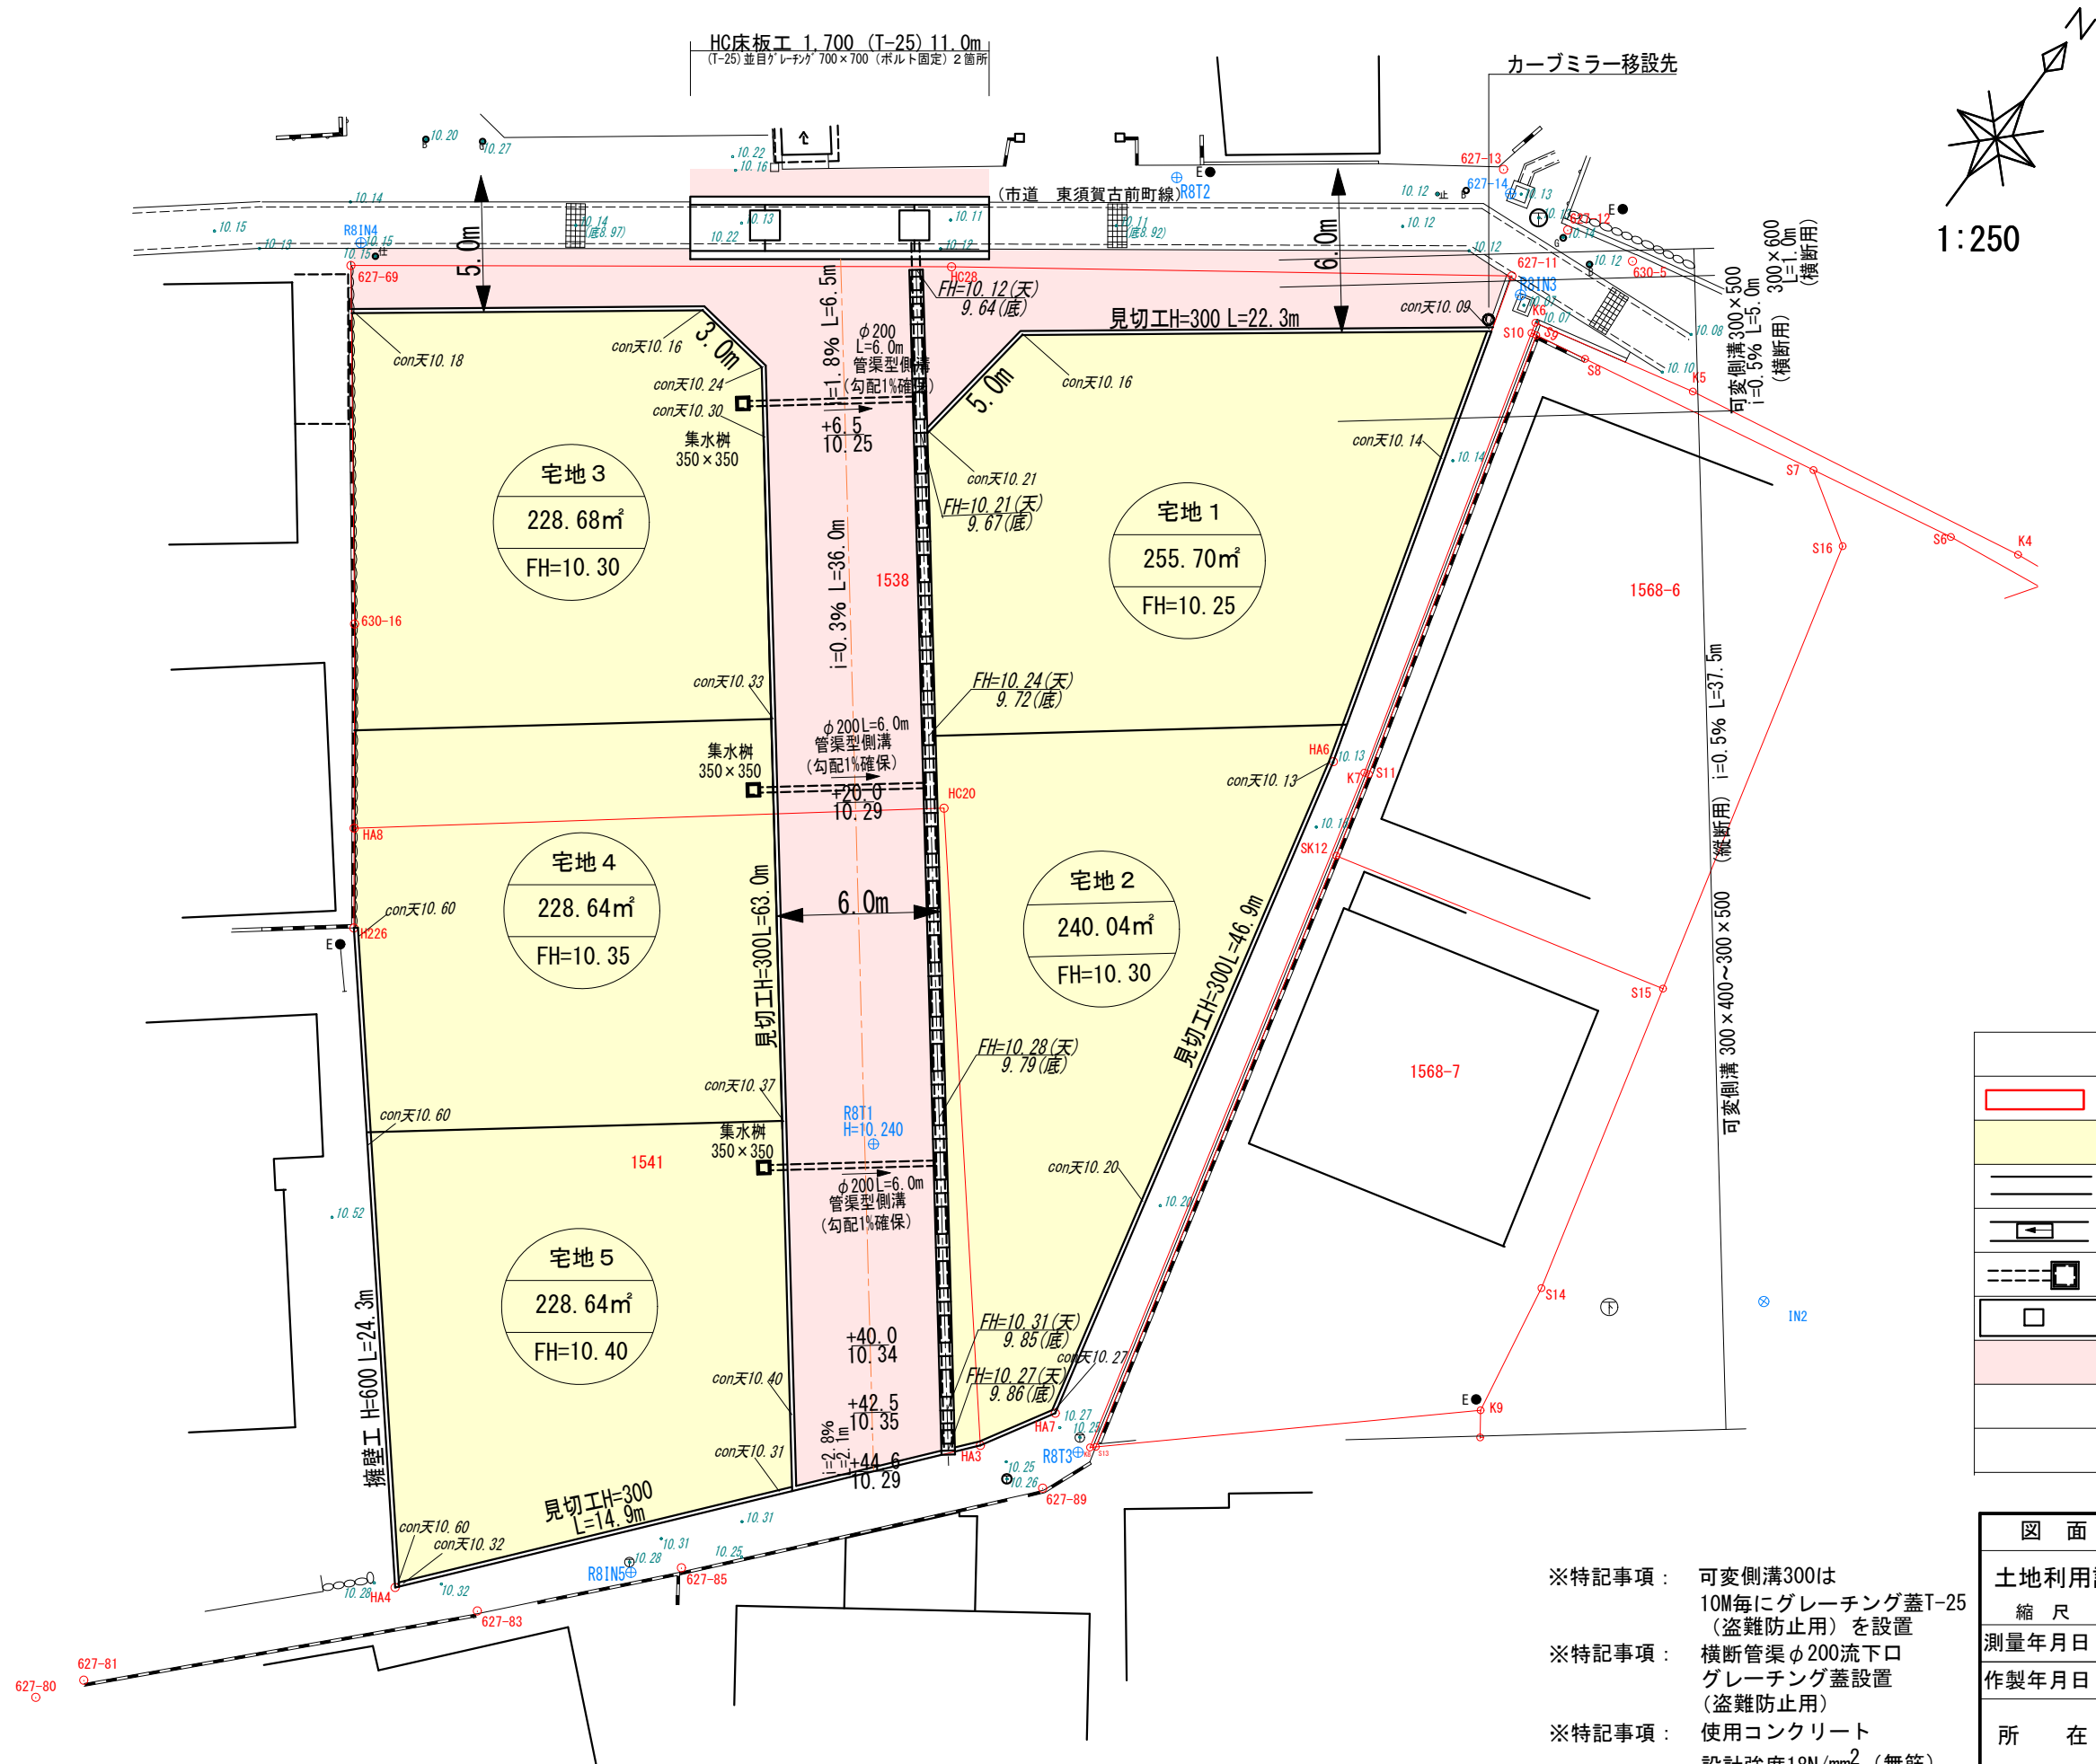


凡 例	
	開発区域 A=2, 226. 27㎡
	宅 地(盛土)
	擁 壁
	排水構造物
	集水樹
	床板工
	As舗装（開発道路）

- ※特記事項： 可変側溝300は
10M毎にグレーチング蓋T-25
（盗難防止用）を設置
- ※特記事項： 横断管渠φ200流下口
グレーチング蓋設置
（盗難防止用）
- ※特記事項： 使用コンクリート
設計強度18N/mm²（無筋）

図 面 の 名 称		図面番号
土地利用計画図平面図		6
縮 尺	内 記	
測量年月日	令和 8 年 6 月 日 終了	
作製年月日	令和 8 年 7 月 7 日	
所 在	防府市大字新田 字梅田村 地内	
作 製 者	防府市車塚町8番18号 行 政 書 士 林 俊 男 TEL (0835) 22-1425	

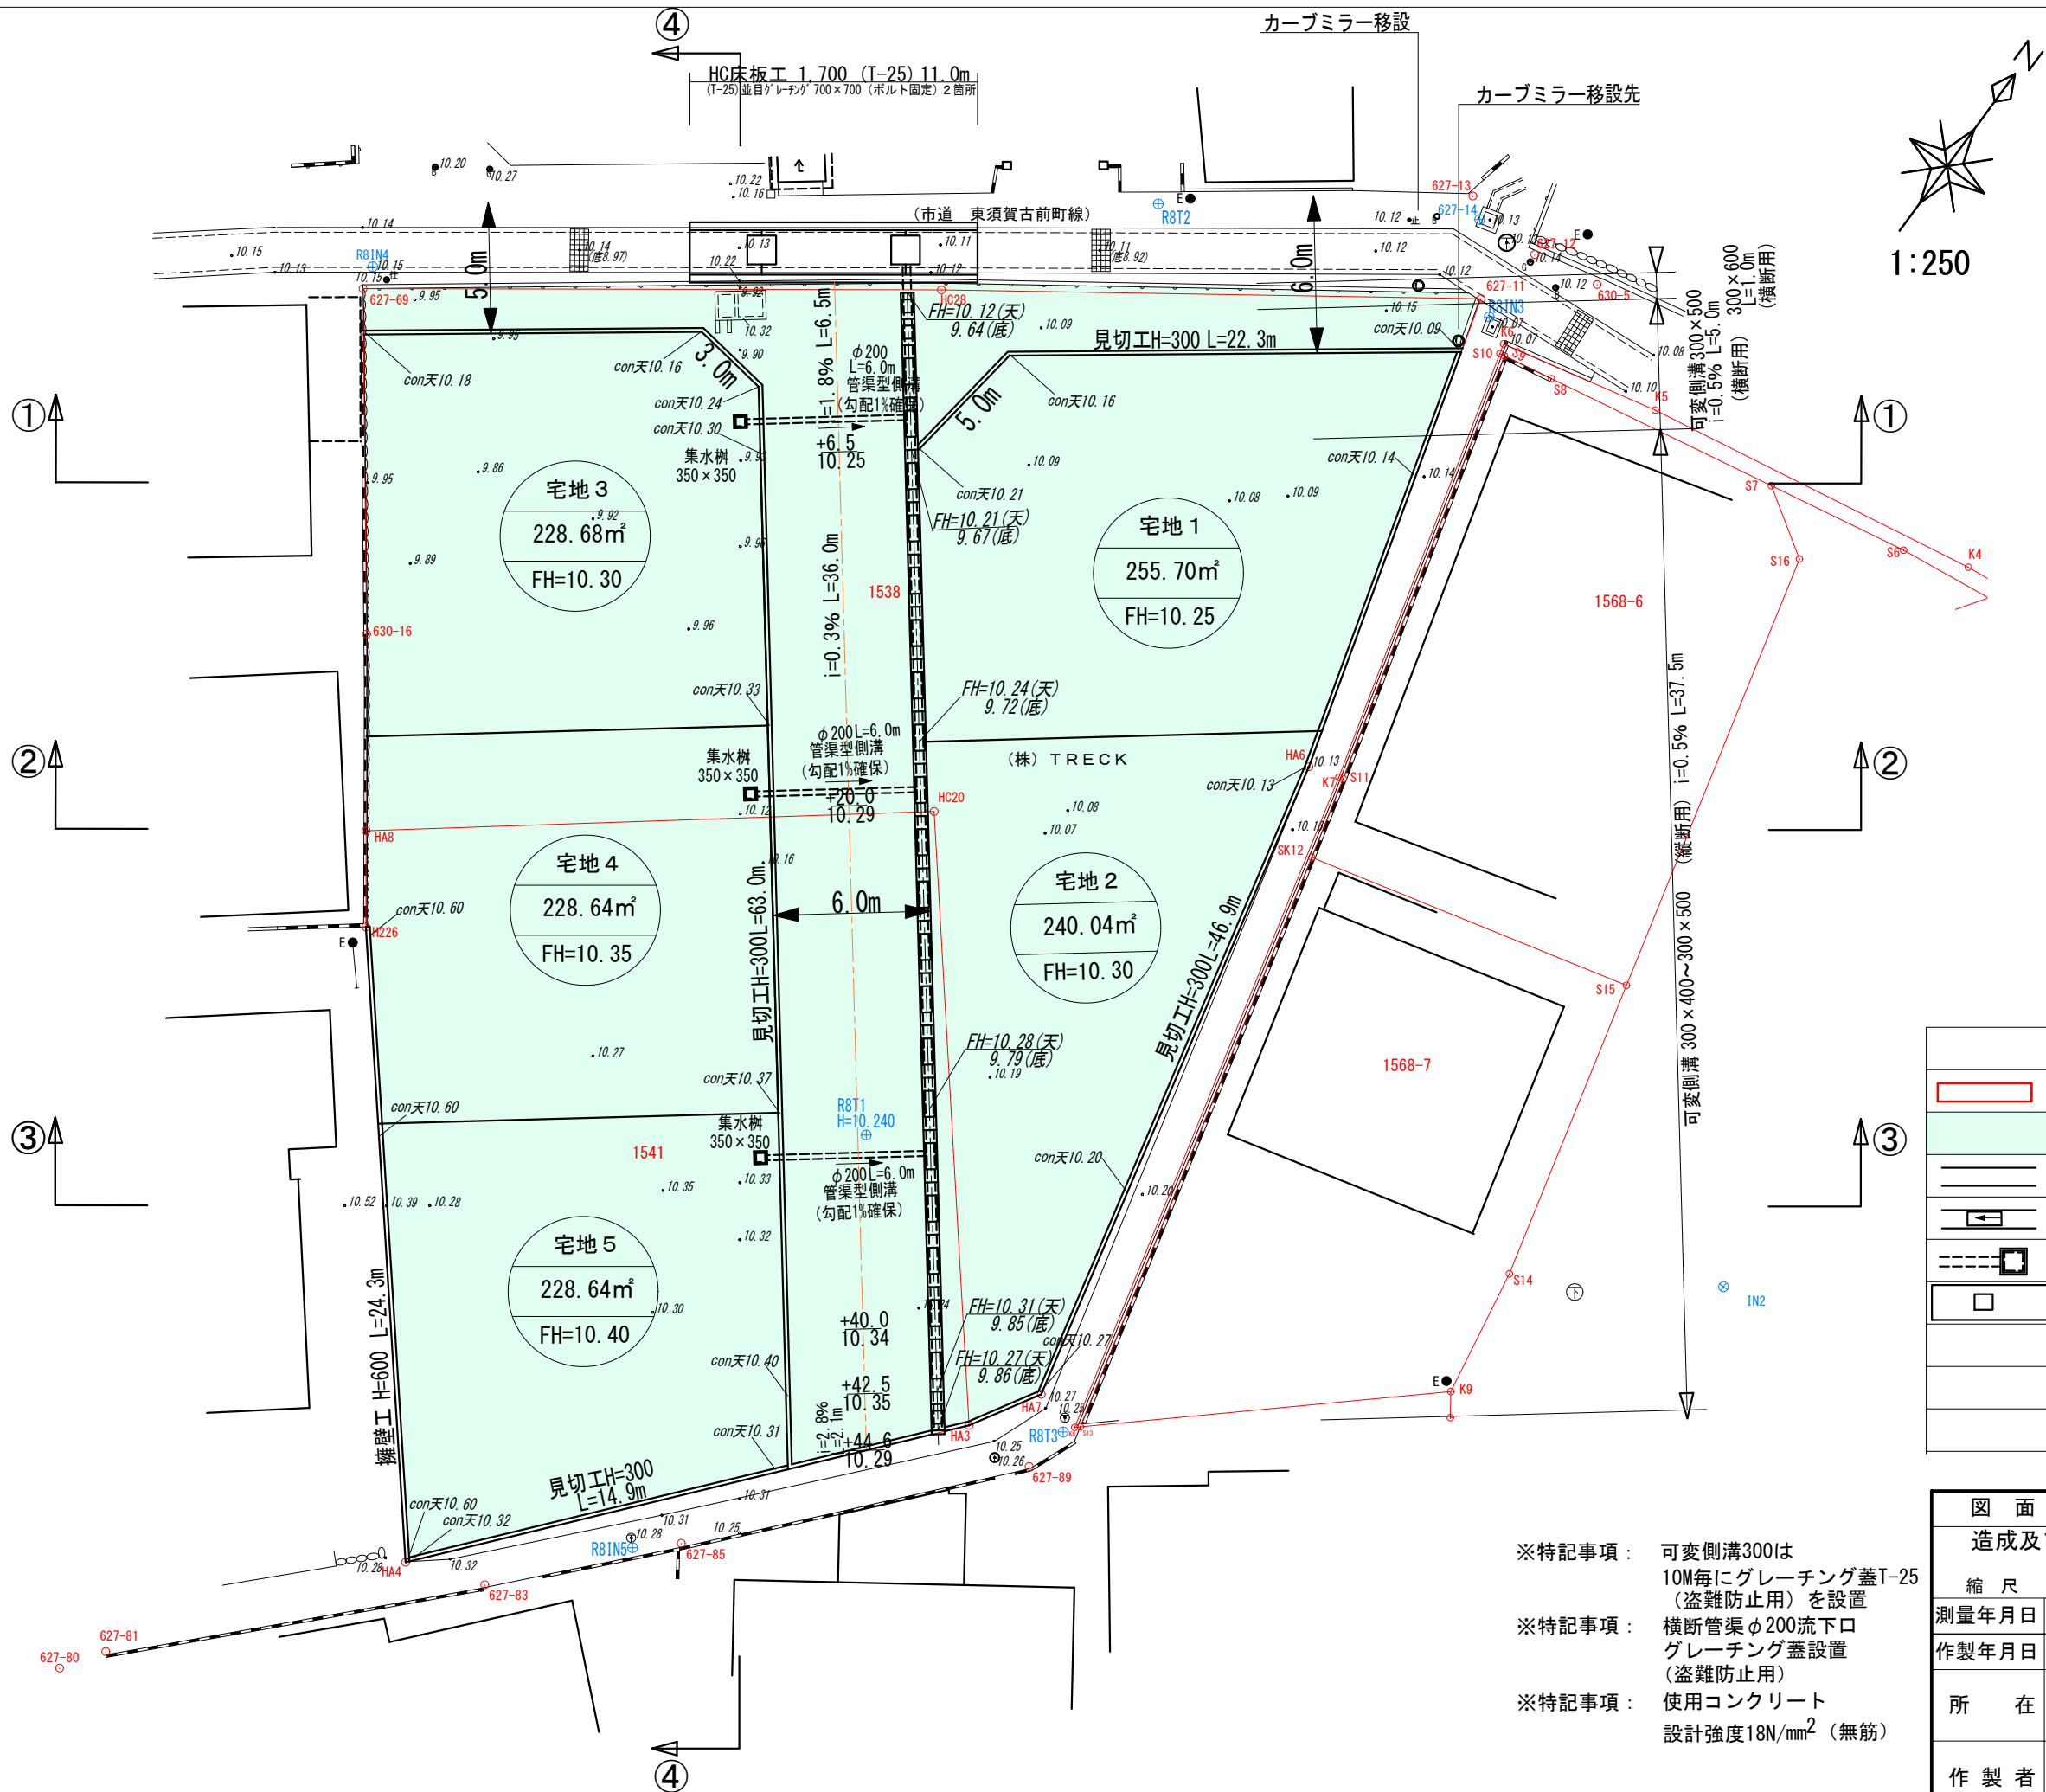


凡 例	
	開発区域 A=2, 226.27m ²
	宅 地(盛土)
	擁 壁
	排水構造物
	集水樹
	床板工
	As舗装 (開発道路)

※特記事項：可変側溝300は10M毎にグレーチング蓋T-25（盗難防止用）を設置

※特記事項：横断管渠φ200流下口グレーチング蓋設置（盗難防止用）

※特記事項：使用コンクリート設計強度18N/mm²（無筋）

図 面 の 名 称		図面番号
造成及び排水施設 計画平面図		7
縮 尺	内記	
測量年月日	令和 8 年 6 月 日 終了	
作製年月日	令和 8 年 7 月 7 日	
所 在	防府市大字新田 字梅田村	地内
作 製 者	防府市車塚町8番18号 行 政 書 士 林 俊 男 TEL (0835) 22-1425	

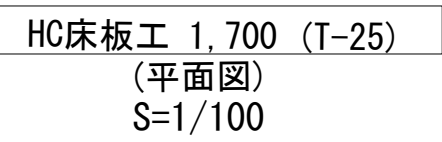

表層	密粒アスコン	t=5cm
上層路盤	粒度調整碎石	t=10cm
下層路盤	切込碎石 (C-30)	t=10cm

