


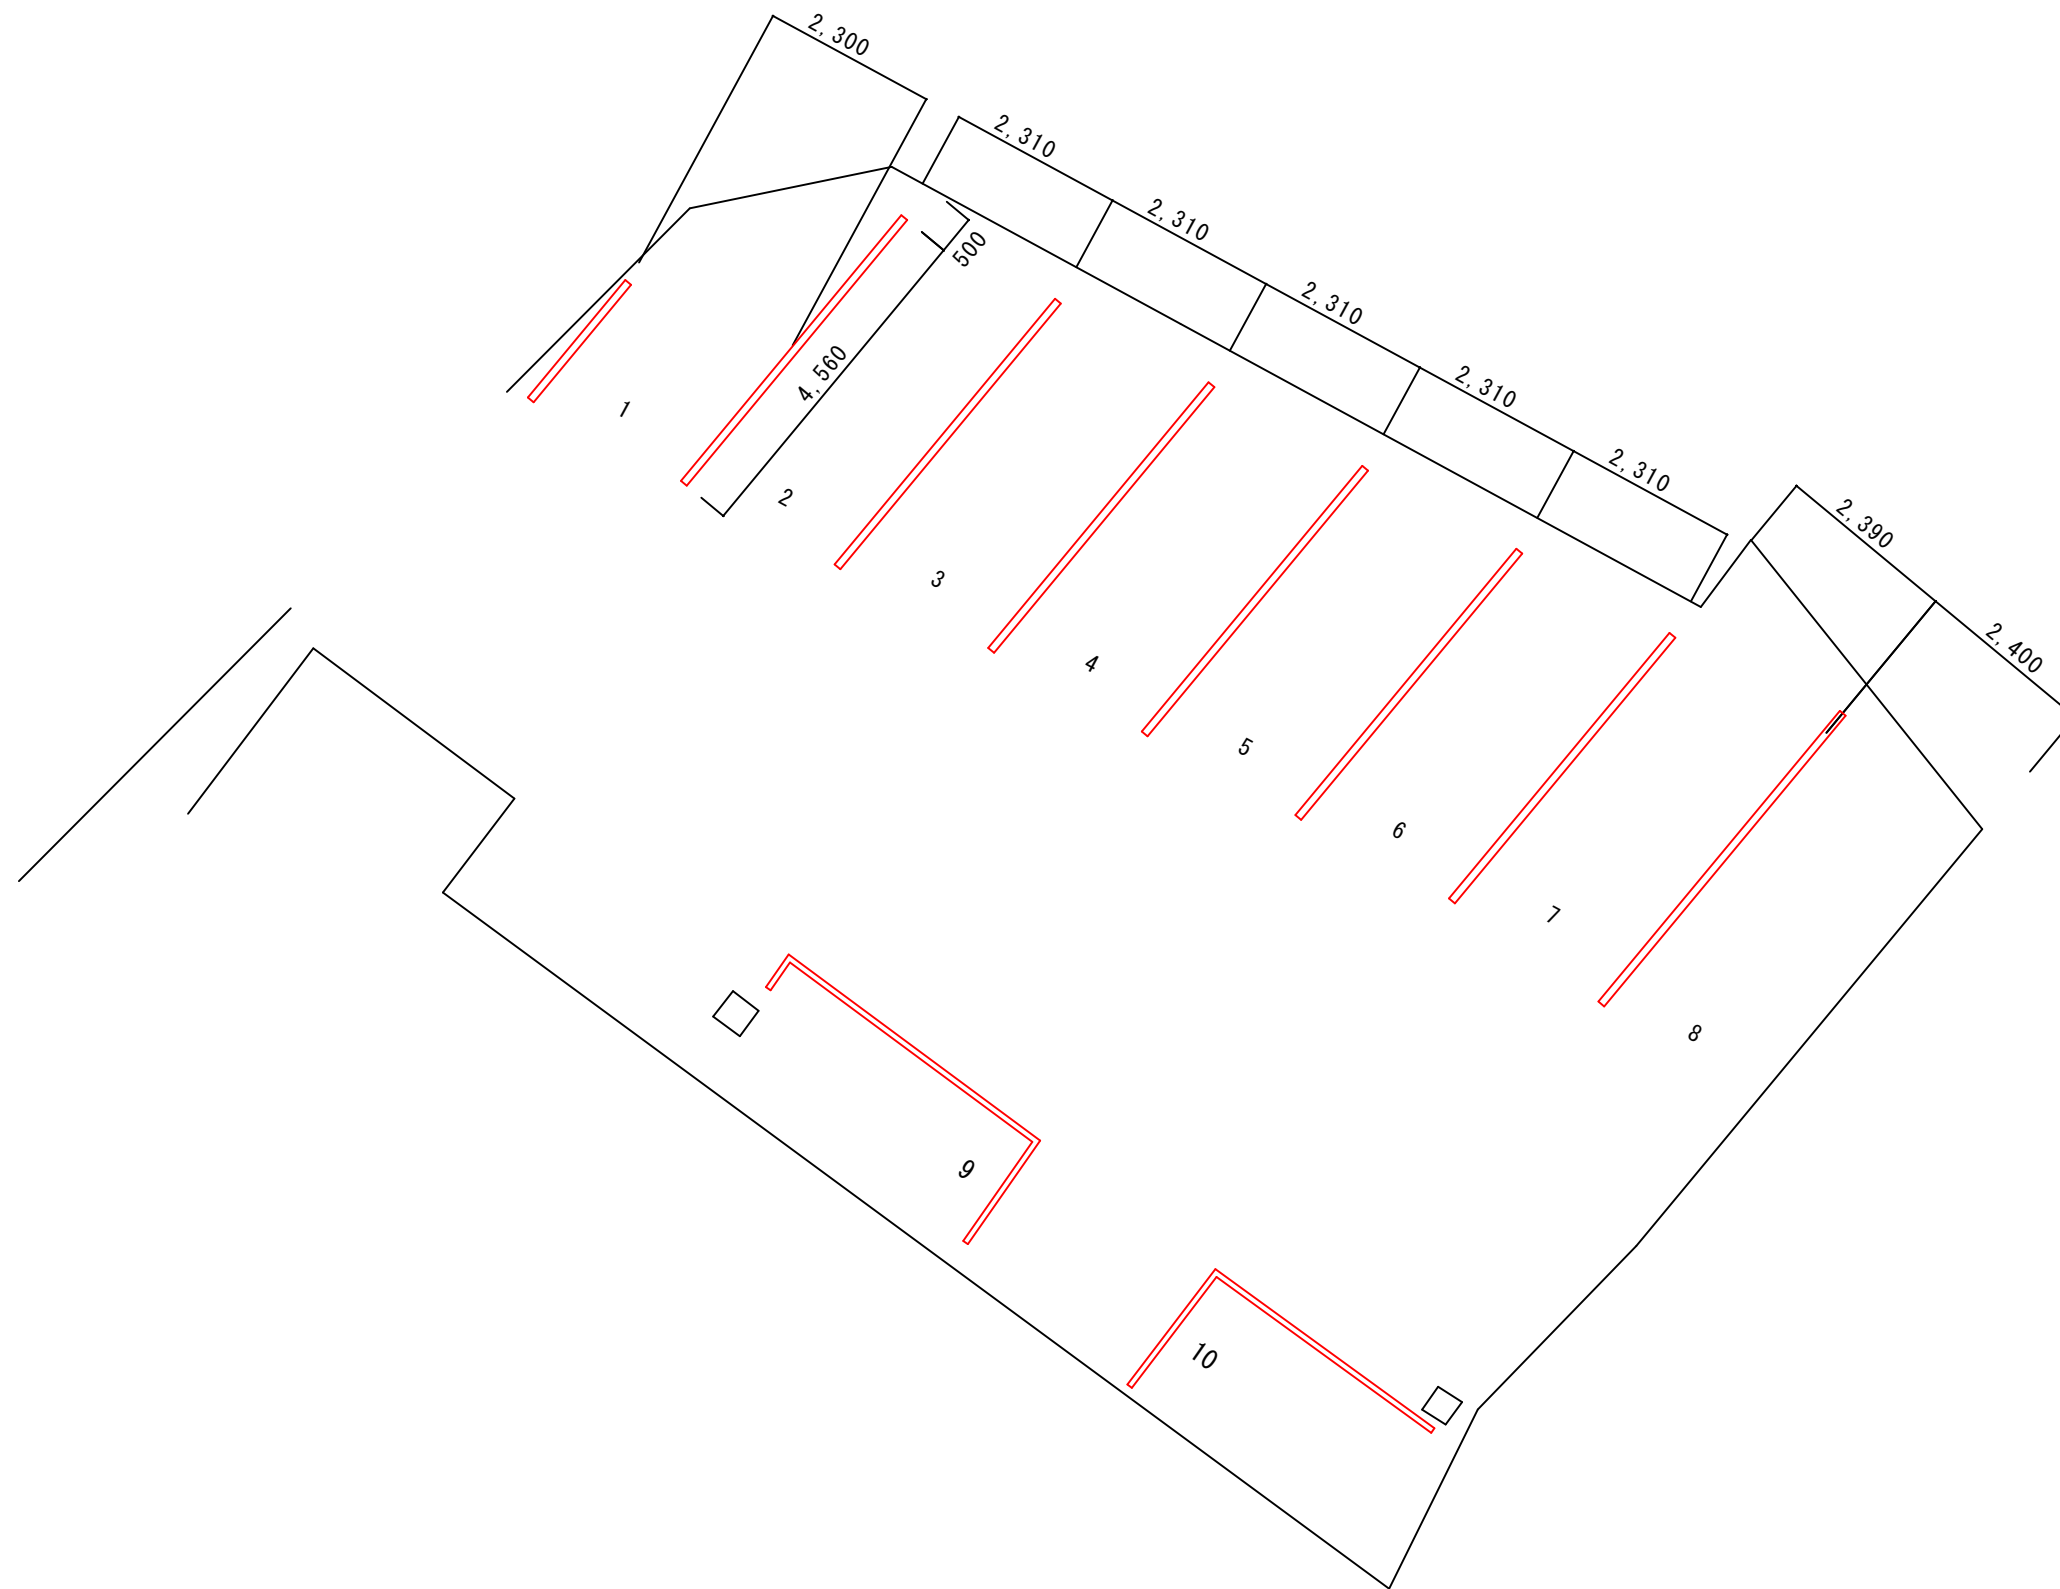

ハイツ西田 駐車場計画図 S=1/100