
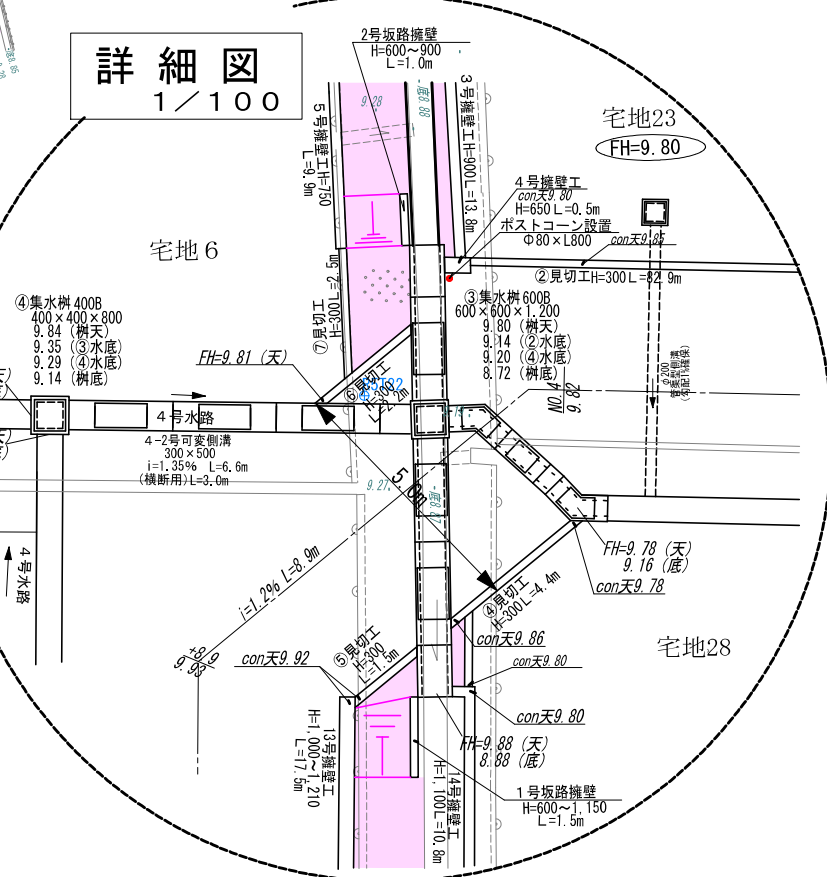


4期電柱位置計画図（案）
(2024. 3. 19改)

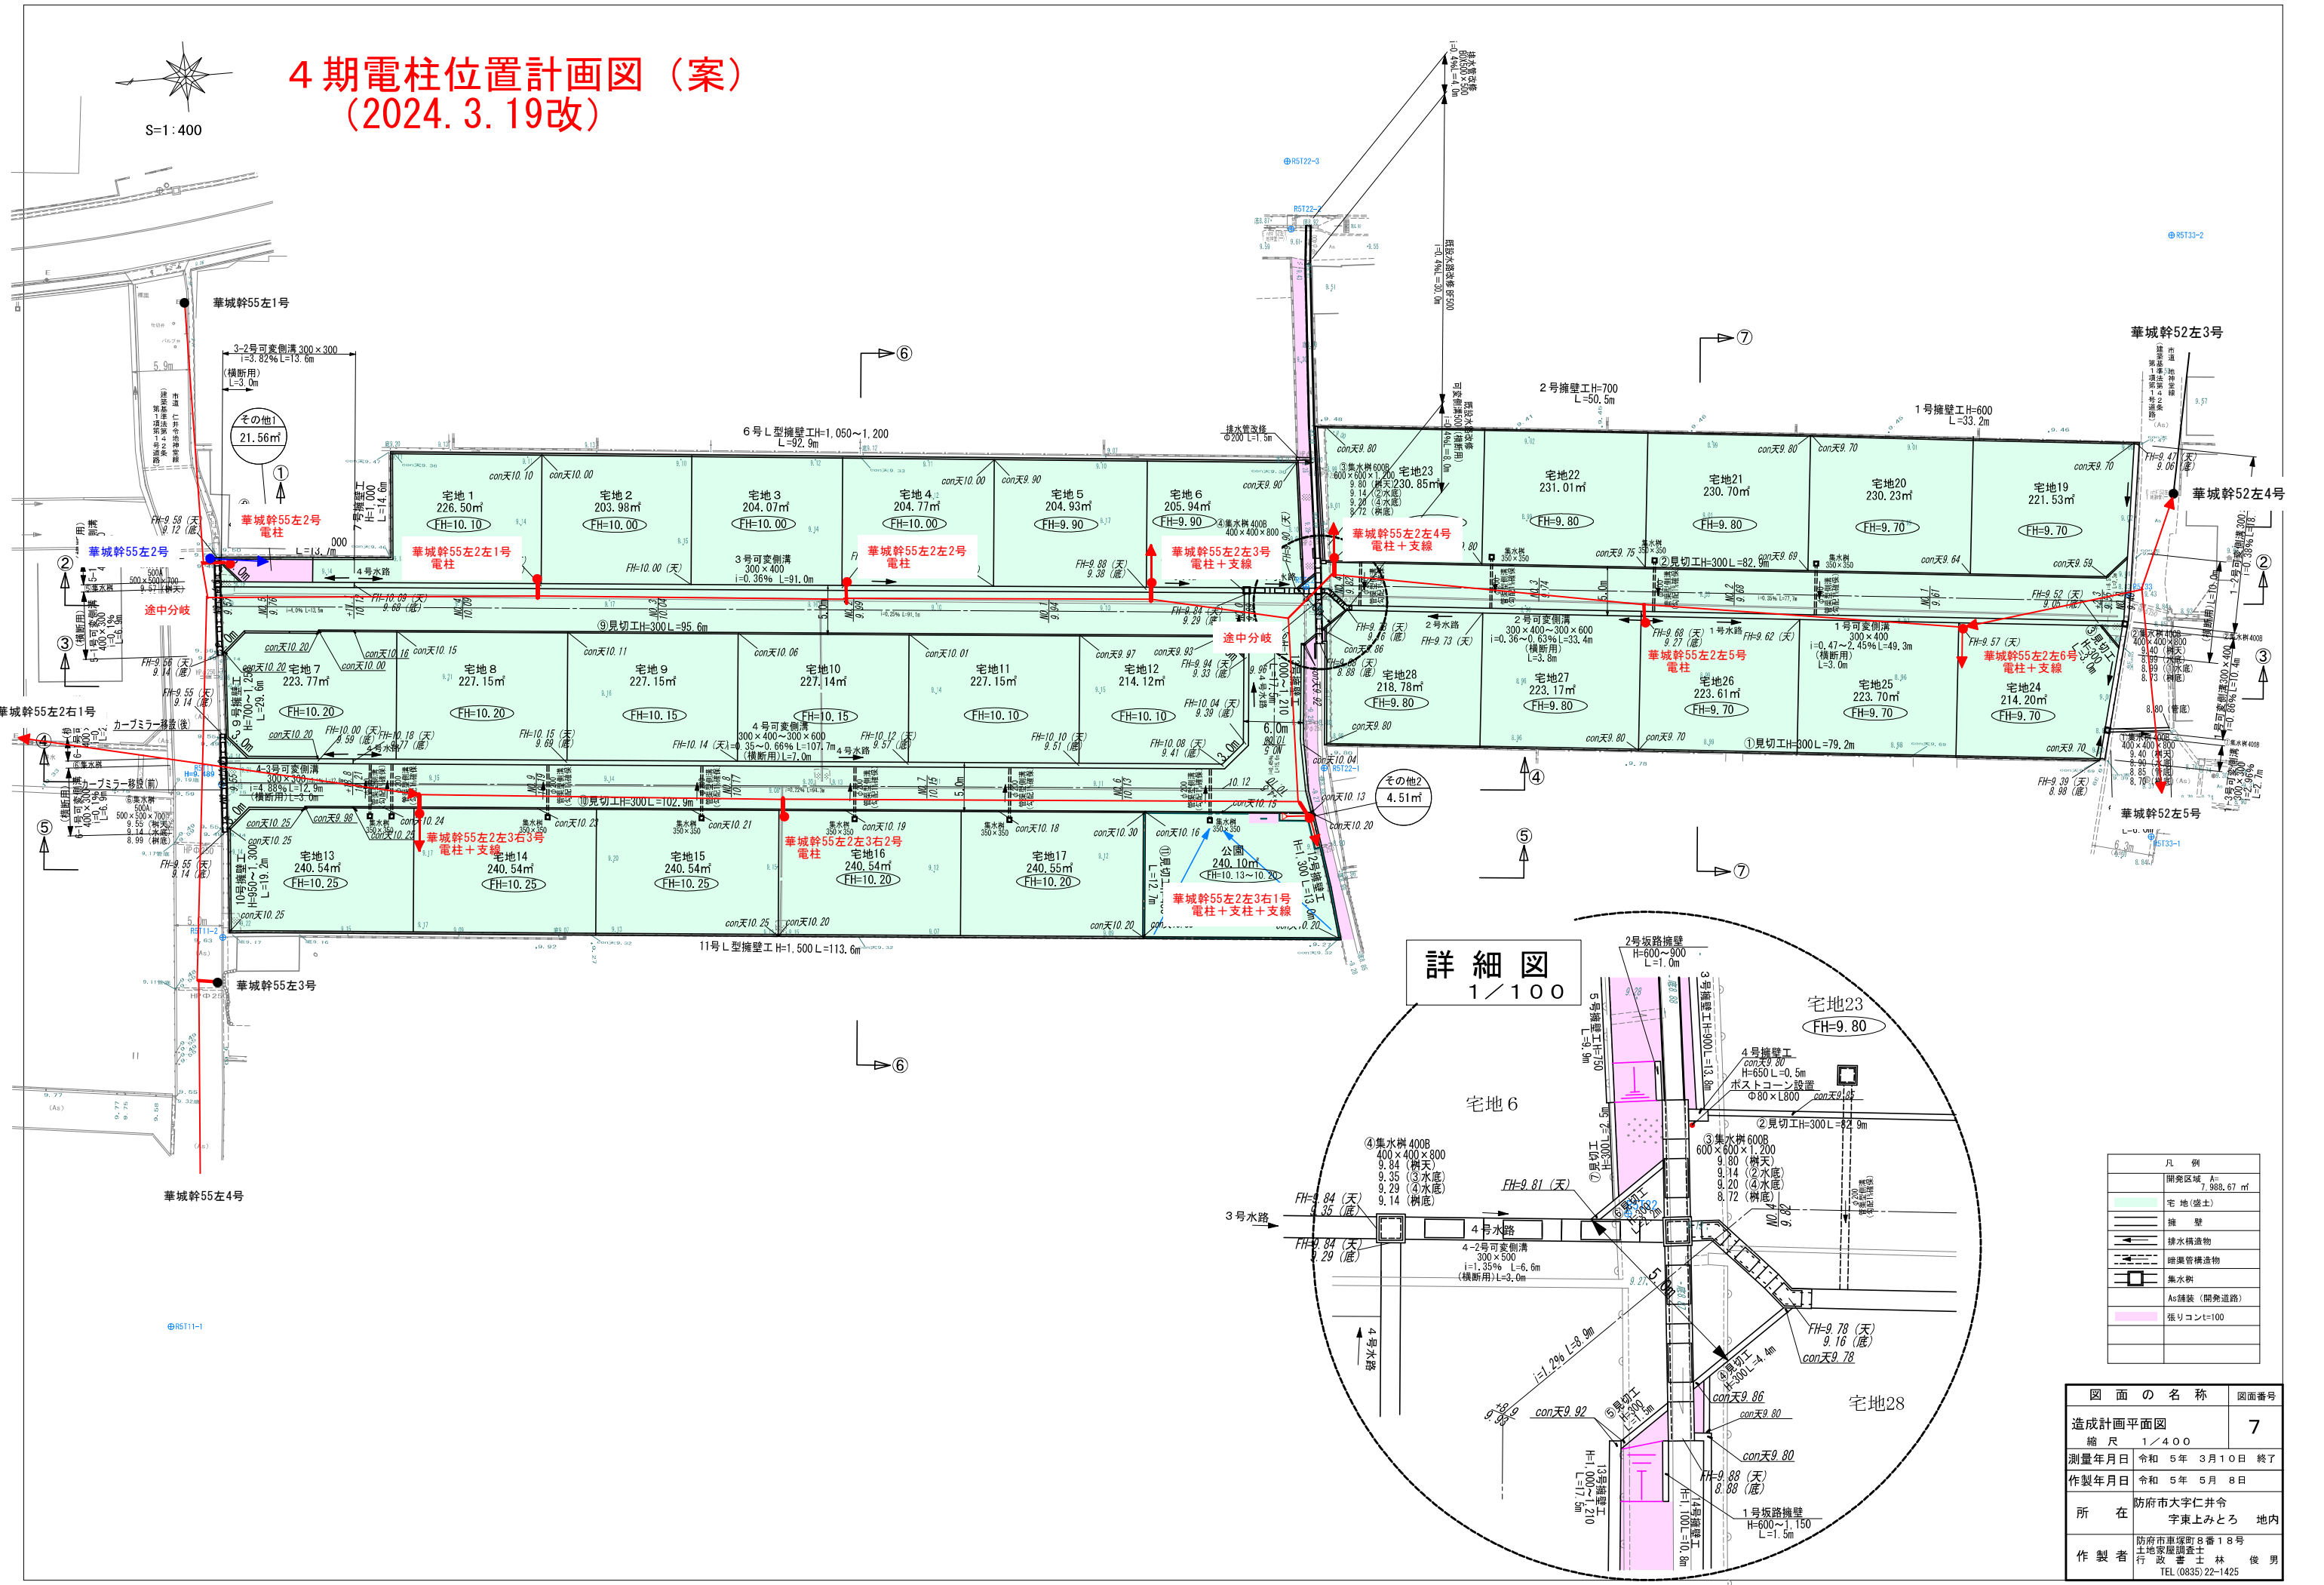

凡 例	
	開発区域 A 7,988.67㎡
	宅 地(盛土)
	擁 壁
	排水構造物
	排水管構造物
	集水樹
	As舗装（開発道路）
	張りコンレ=100

図 面 の 名 称		図面番号
造成計画平面図		7
縮 尺		1/400
測量年月日		令和 5年 3月10日 終了
作製年月日		令和 5年 5月 8日
所 在		防府市大字仁井令 宇東上みとろ 地内
作 製 者		防府市車塚町8番18号 土地家屋調査士 行政書士 林 俊 男 TEL (0835) 22-1425